

Cerca / Nascondere il testo

Esporta PDF

Adobe Export PDF
Converti file PDF in Word o Excel online

Selezionare il file PDF
ALL3_Planim... attuale.pdf

Converti in
Microsoft Word (.docx)

Lingua documento:
Italiano Cambia

Converti

Modifica PDF
Crea PDF
Commento

CCleaner Update
A new version of CCleaner (5.89.9491) is available for download.
[Click here to download](#)



AUDIT ENERGETICO
EDIFICI DI PROPRIETA' COMUNALE

SCUOLA INFANZIA
CAPOLUOGO "UMBERTO I"

misura 2 anno 2013



codice
Verz/06

committente:

Comune di Verzuolo
Piazza Martiri della Libertà, 1
12039 Verzuolo CN

Slg. Sindaco:
Giovanni Carlo Panero

tecnico incaricato:

Ing. Federico Iozzo
Via Marengo, 95
12073 Ceva


C.F. RZO FRC 74109 D205G
P.IVA 03003810045
Cell. 3331488804

data:
Giugno 2014


scala allegato
1:200 3

oggetto
Stato attuale: planimetrie

STATO ATTUALE_Pianta piano rialzato
scala 1:200

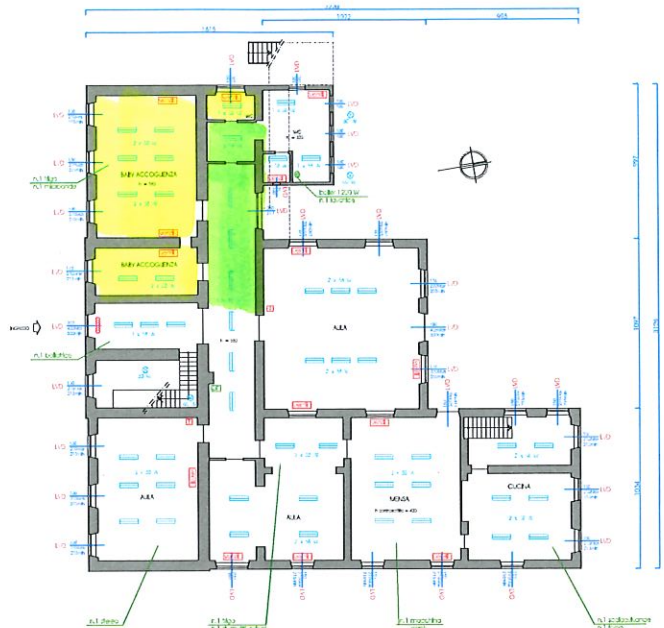

STATO ATTUALE_Pianta piano primo
scala 1:200

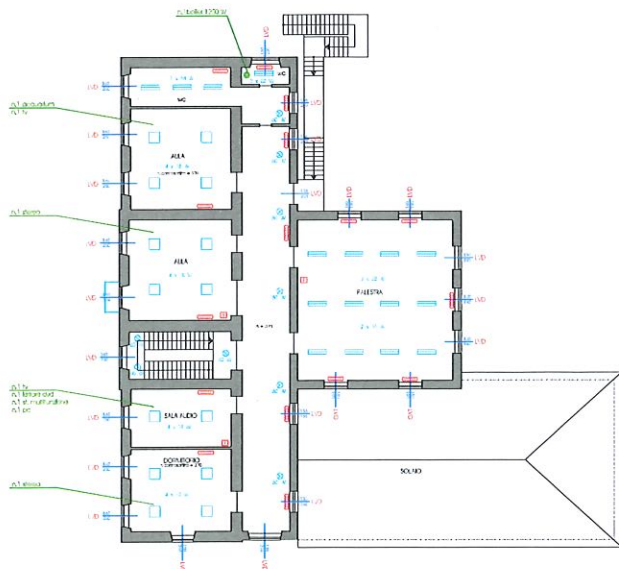

LEGENDA

- punti luce vapori di sodio
- punti luce basso consumo
- punti luce a incandescenza
- punti luce ologeno
- punti luce neon
- condizionatore
- apparecchi elettrici
- ventili-elettr
- ventilconvettori elettrici
- boiler elettrico
- quadro elettrico
- caldaia
- caldaia termico+acs
- radiatori
- radiatori e ventilconvettori
- corpi scaldanti a gas autonomi
- radiatori con valvola termostatica
- STUFA
- Stufa
- Aeroter
- Aerotermini
- termostati
- antifurto
- LVS
- legno vetro singolo
- LVD
- legno vetro doppio
- AVS
- alluminio vetro singolo
- AVD
- alluminio vetro doppio
- AVT
- alluminio vetro triplo, doppia camera
- PVC VS
- PVC vetro singolo
- PVC VD
- PVC vetro doppio
- MVS
- metallo vetro singolo