

REGIONE PIEMONTE

PROVINCIA DI CUNEO

COMUNE DI VERZUOLO

OGGETTO :

PROLUNGAMENTO DEI PERCORSI CICLO-PEDONALI DELLE ROTATORIE DI FALICETTO E VILLANOVETTA

PROGETTO DI FATTIBILITA' TECNICA ED ECONOMICA

ALLEGATO 2 :

DOCUMENTAZIONE FOTOGRAFICA

DATA : GENNAIO 2019

Il Progettista :
geom. Marco RUATTA

Il Responsabile del Procedimento :
geom. Giampiero OLIVERO




.....

STUDIO TECNICO ASSOCIATO
ROSSO, RUATTA, SUPERTINO, FRANCO, GIORGIS, GARNERO
VIA DON ORIONE N.16/C - 12039 VERZUOLO (CN) - TEL. 0175 -86455
- C. F. e P.I. 02687670048 -

PLANIMETRIA CATASTALE CON INDICAZIONE DEI PUNTI DI VISTA FOTOGRAFICI (Fig. 8 di Verzuolo - 1:2.000)



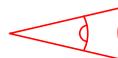
 6 =PUNTI DI VISTA FOTOGRAFICI



FOTO 1
(zona rotatoria inizio
marciapiede)



FOTO 2

FOTO 3



FOTO 4

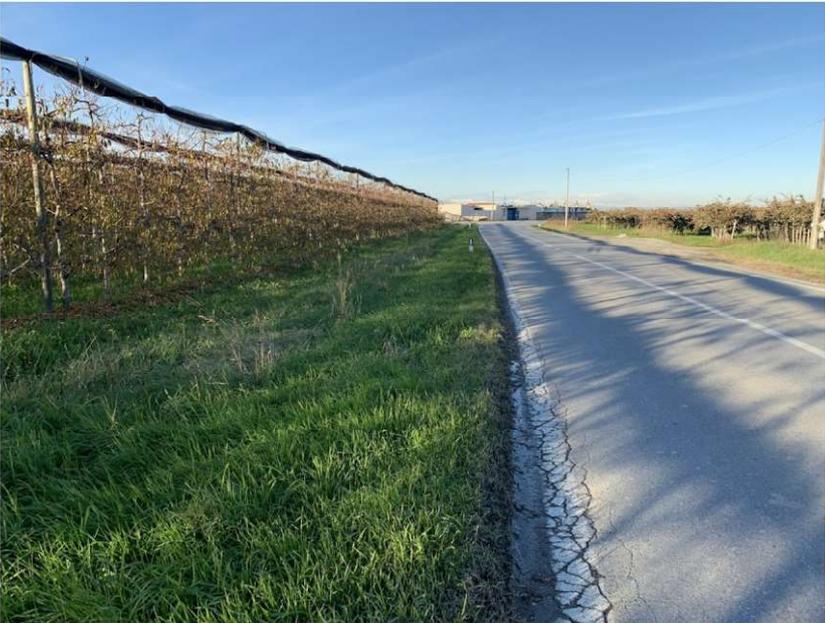


FOTO 5

FOTO 6



FOTO 7
(piazzaola da asfaltare)



FOTO 8
(tra piazzaola da
asfaltare e
zona rifacimento
tappetino)

FOTO 9
(zona rifacimento
tappetino)



PLANIMETRIA CATASTALE CON INDICAZIONE DEI PUNTI DI VISTA FOTOGRAFICI

(Fig. 3 di Villanovetta - 1:2.000)



=PUNTI DI VISTA FOTOGRAFICI

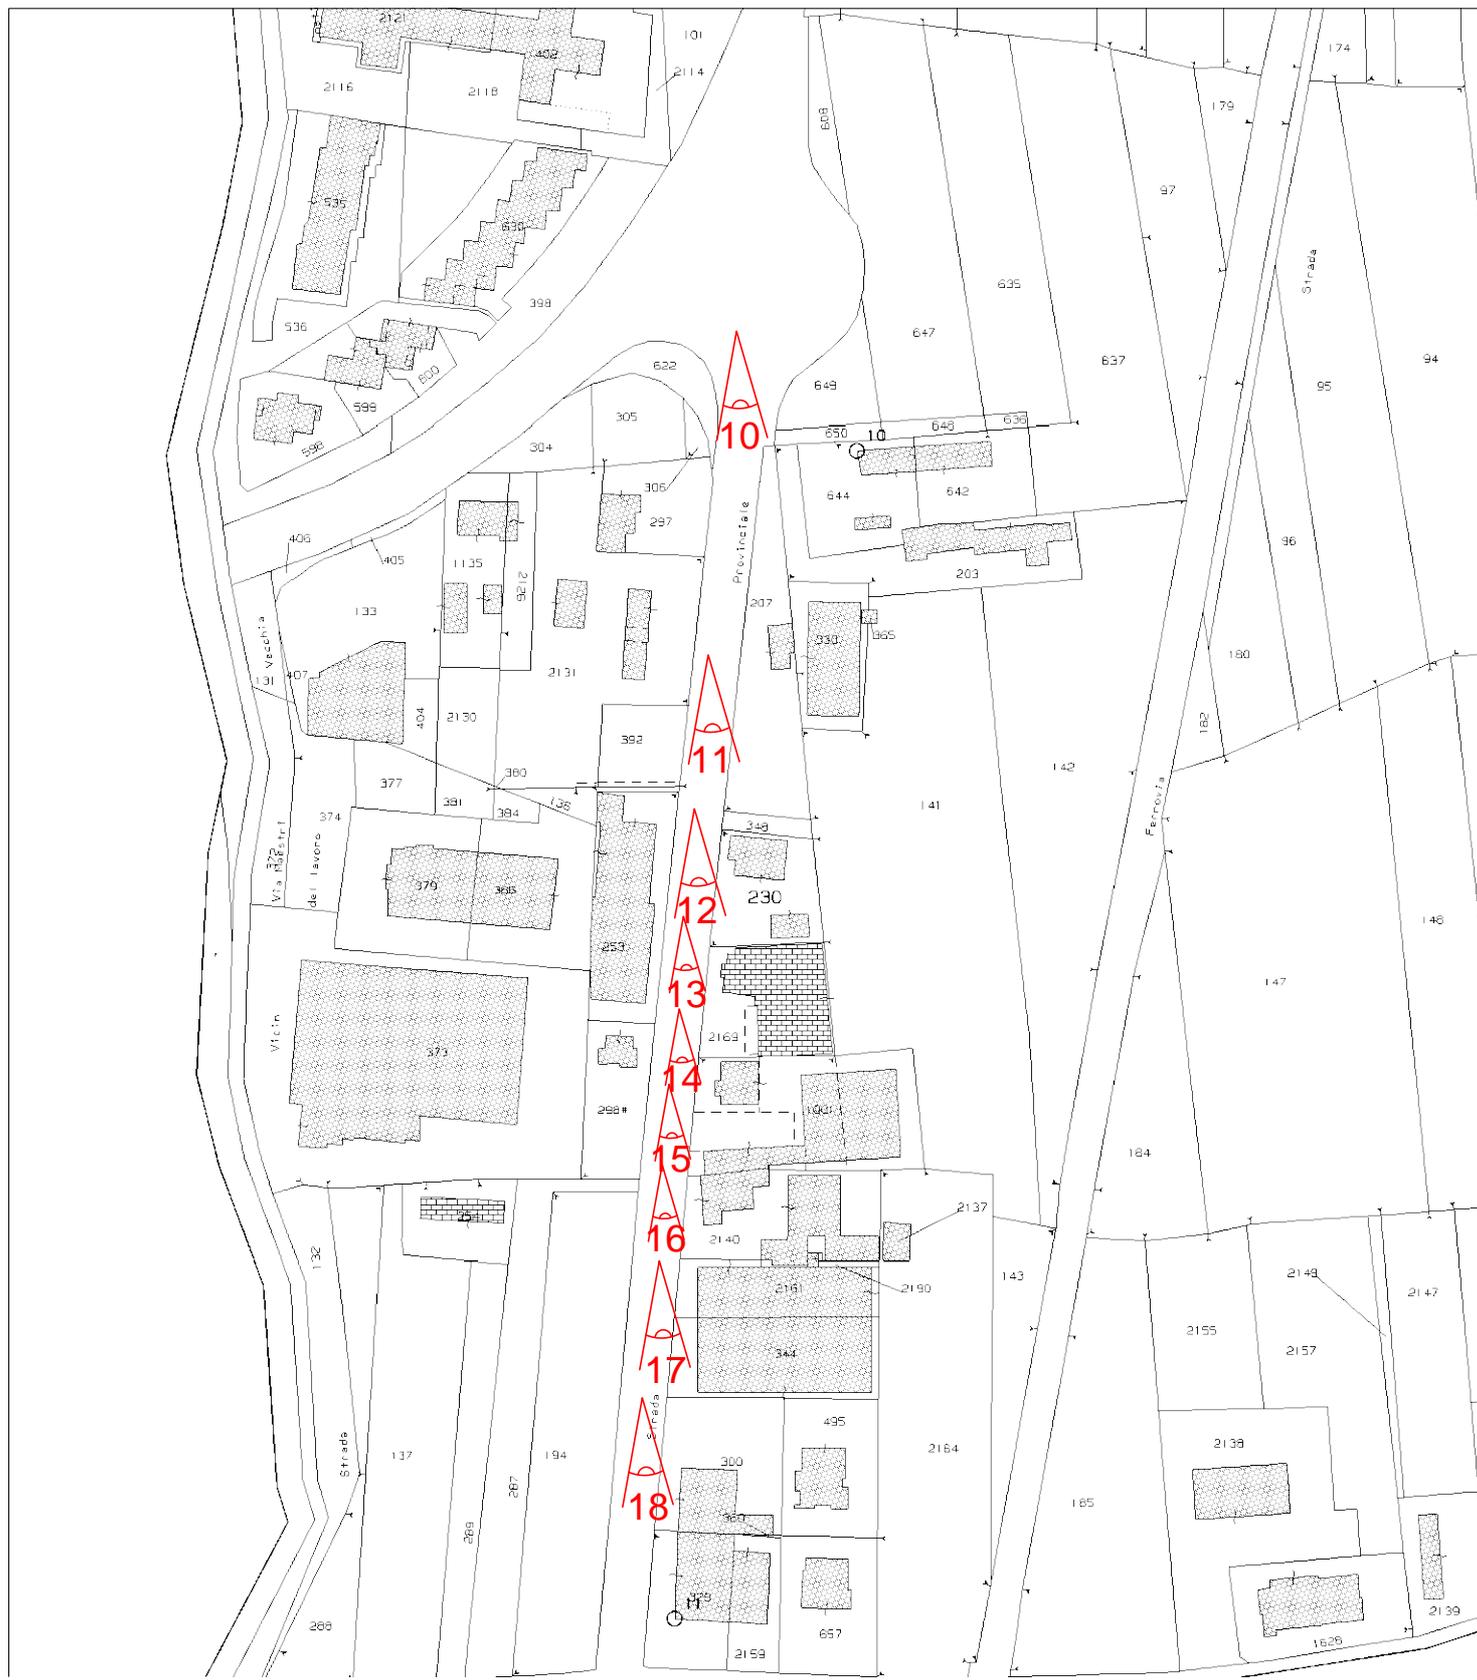


FOTO 10
(inizio marciapiede)



FOTO 11

FOTO 12



FOTO 13



FOTO 14

FOTO 15



FOTO 16



FOTO 17

FOTO 18
(termine marciapiede)

