

REGIONE PIEMONTE
COMUNE DI VERZUOLO

PROVINCIA DI CUNEO

OGGETTO :
PROLUNGAMENTO DEI PERCORSI
CICLO-PEDONALI DELLE ROTATORIE
DI FALICETTO E VILLANOVETTA

PROGETTO DI FATTIBILITA'
TECNICA ED ECONOMICA

ALLEGATO 3 :
TAVOLA DI ELABORATI GRAFICI

DATA : GENNAIO 2019


Il Progettista :
geom. Marco RUATTA

Il Responsabile del Procedimento:
geom. Giampiero OLIVERO




STUDIO TECNICO ASSOCIATO
ROSSO RUATTA SUPERTINO FRANCO GIORGIS GARNERO
VIA DON ORIONE N.16/C - 12039 VERZUOLO (CN) - TEL. 0175 - 85455
- C.F. e P.I. 02687670048 -

PLANIMETRIA CATASTALE 1:2.000
per estratto dal Foglio 8 della mappa C.T.

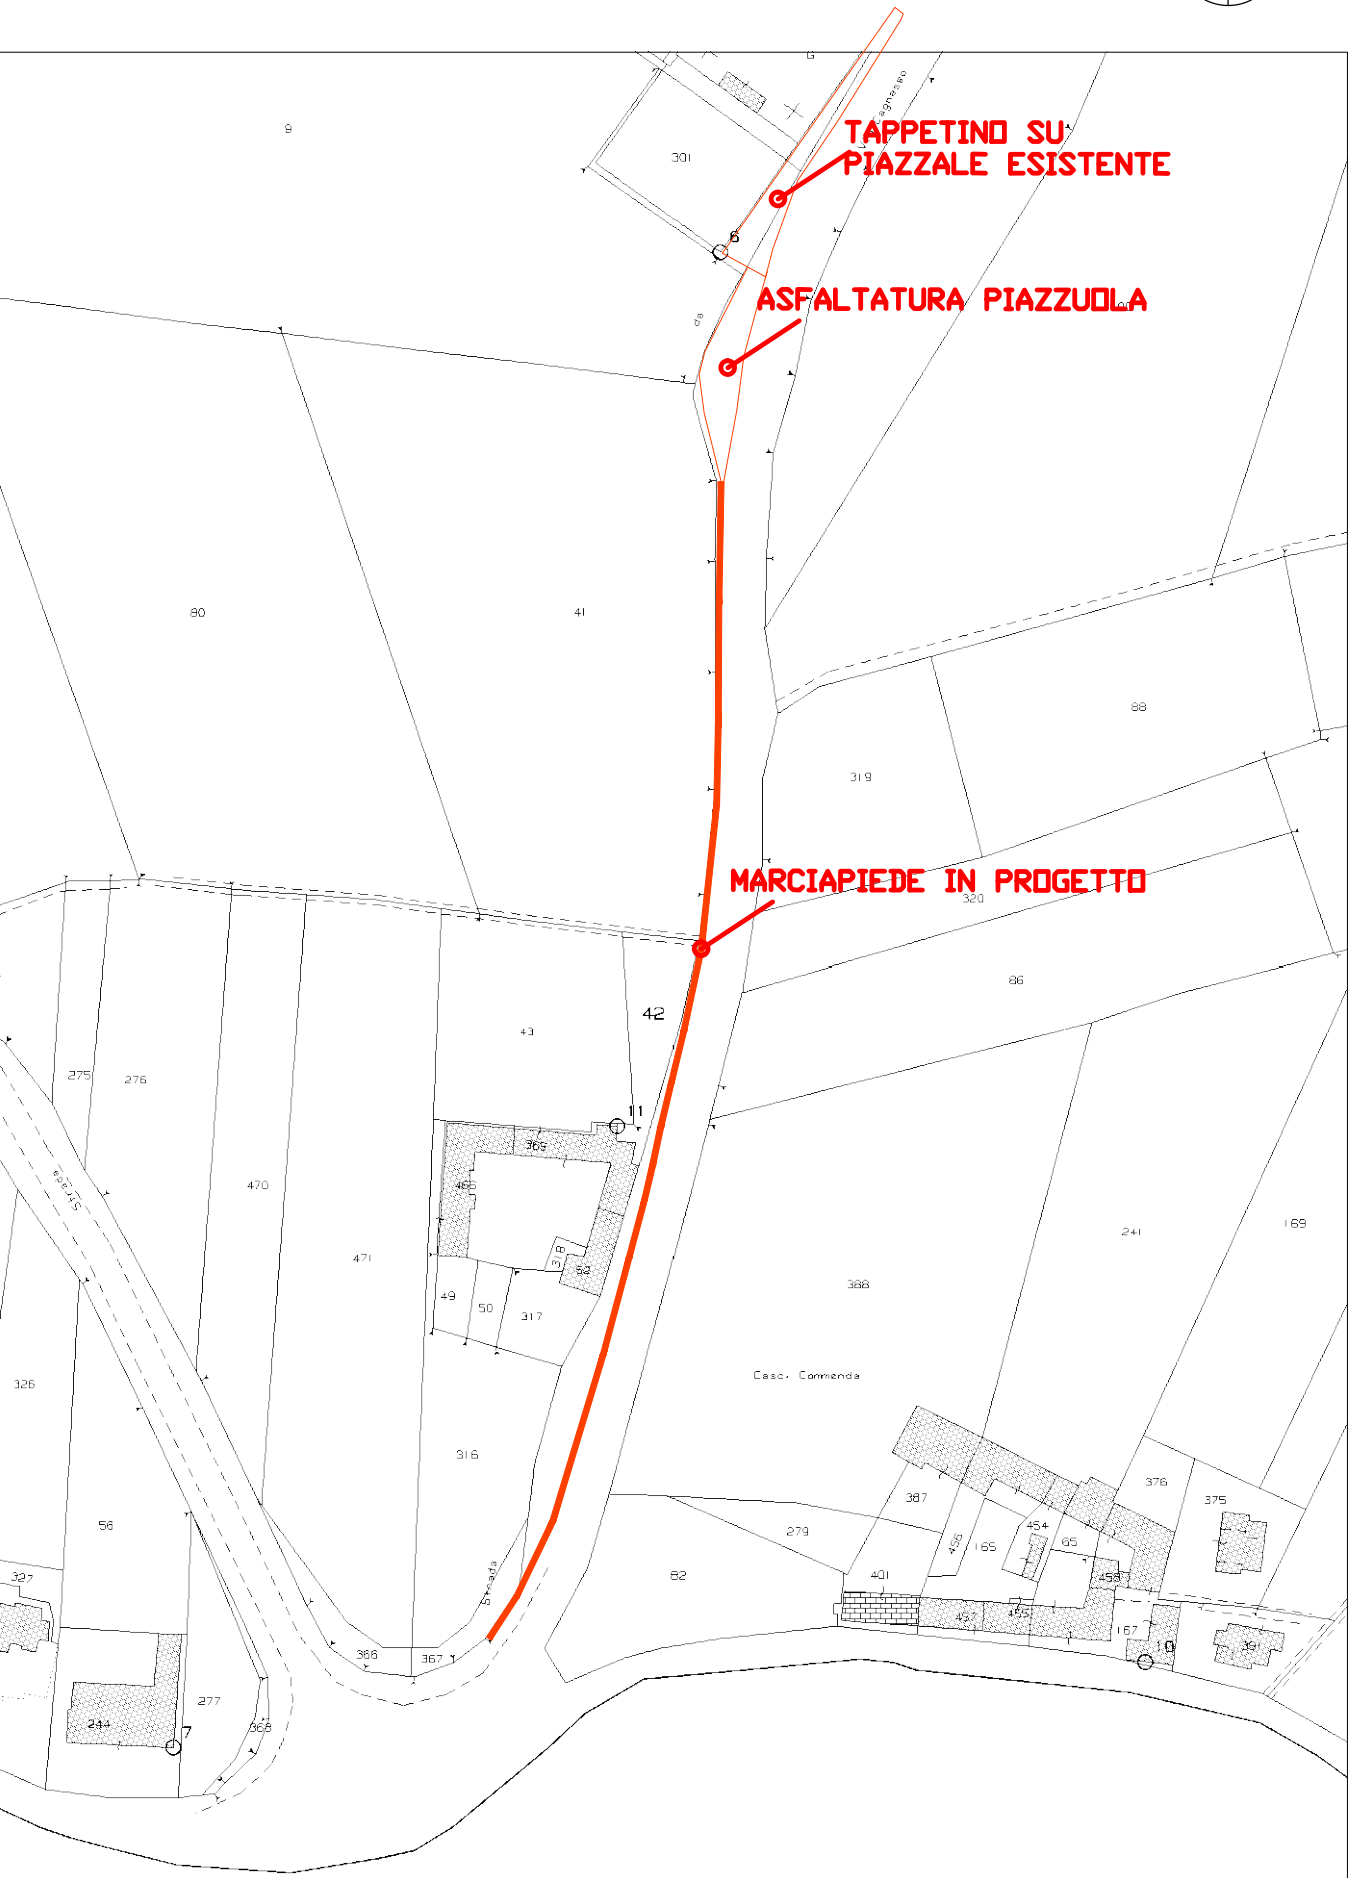

PLANIMETRIA DI PRGC 1:2000

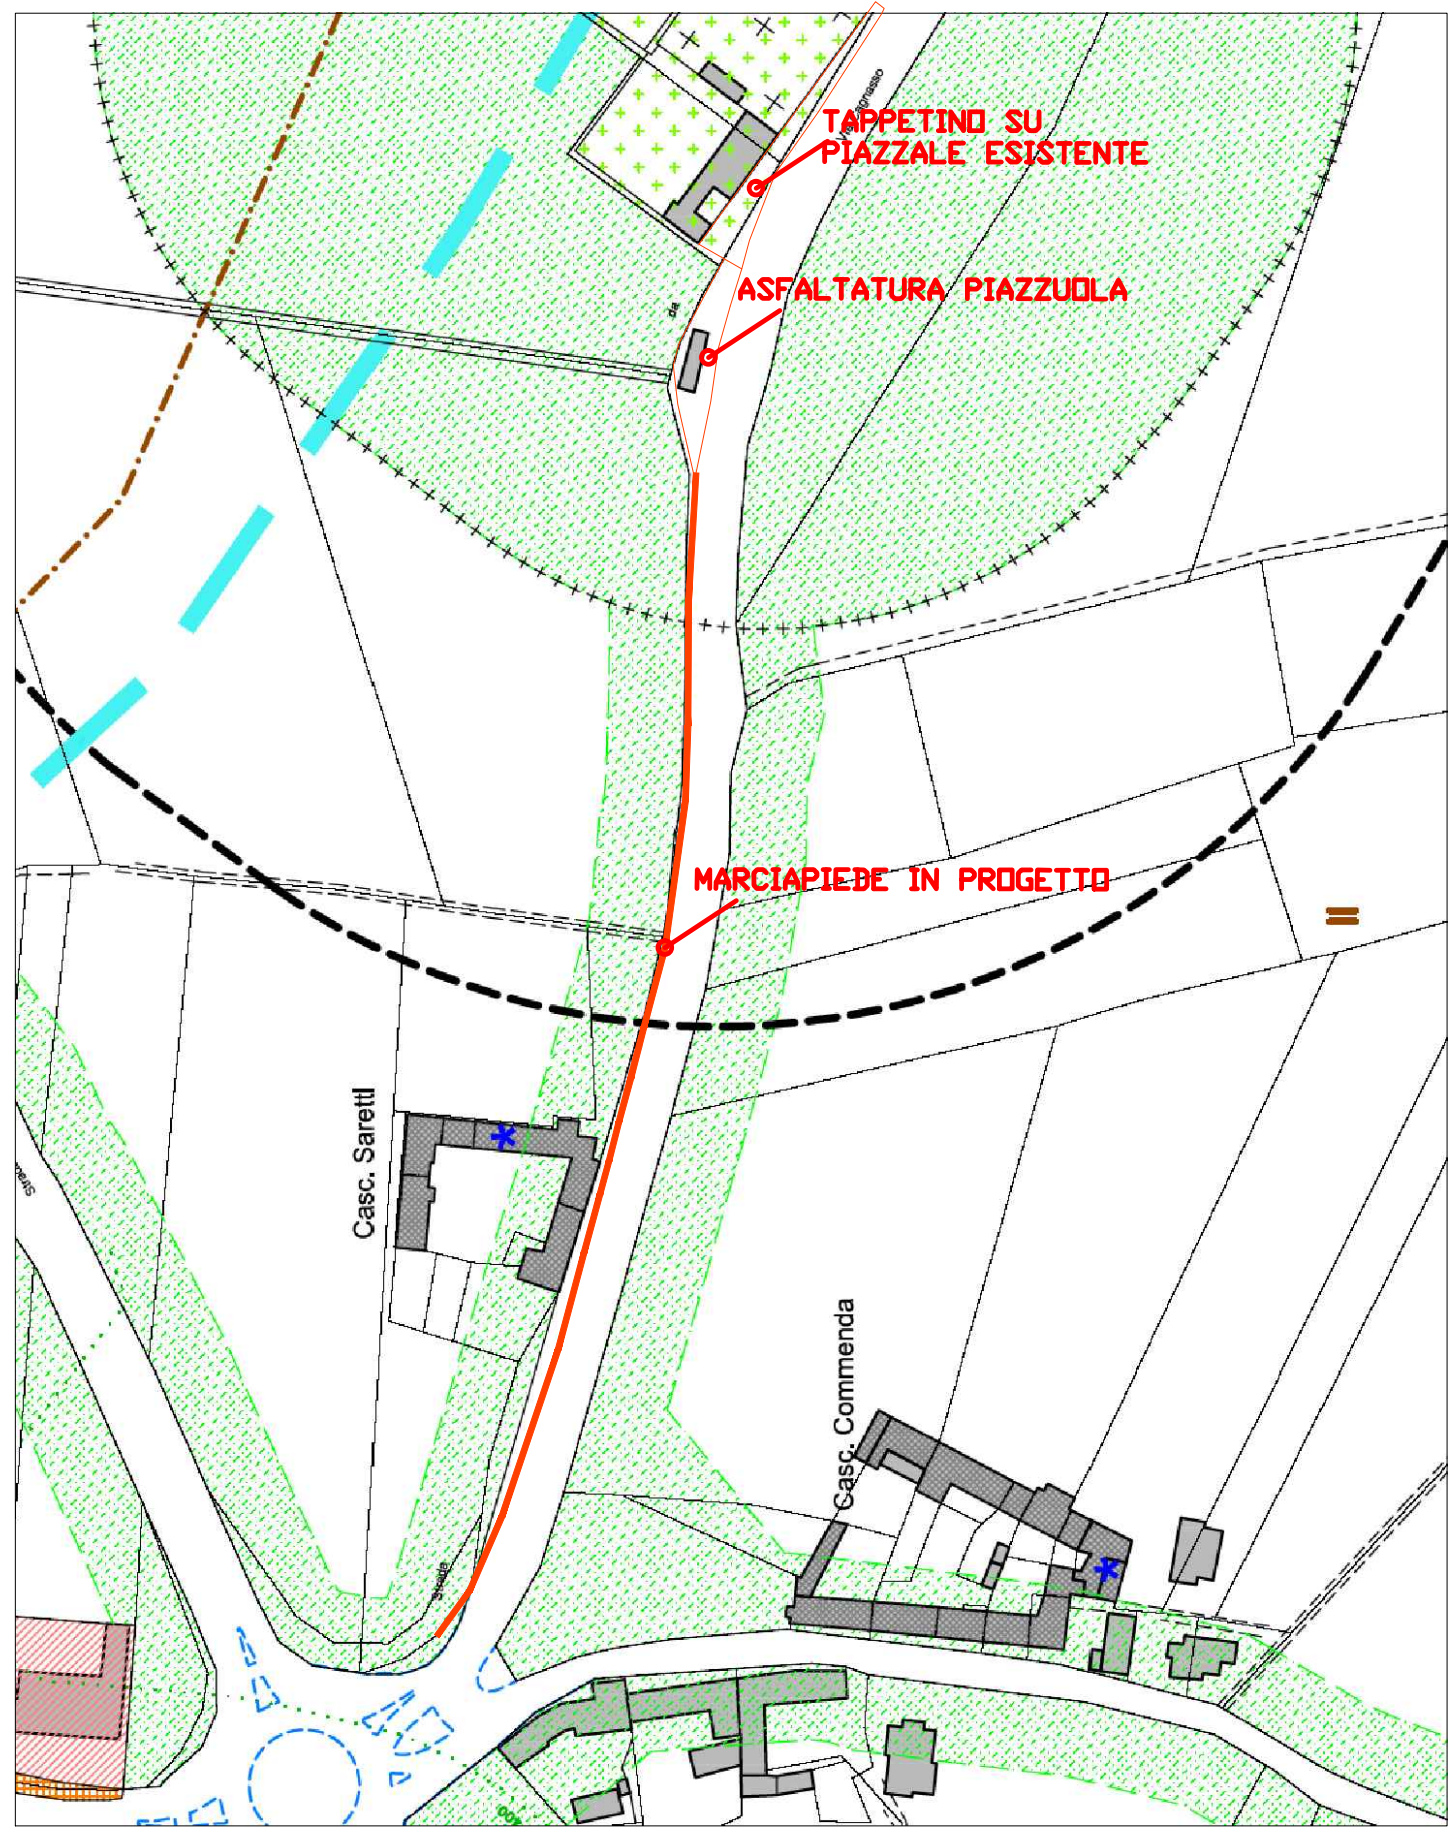


VISTA AEREA




SEZIONI TIPO 1:25

NUOVE OPERE IN PROGETTO

- Primo tratto ml.185 circa

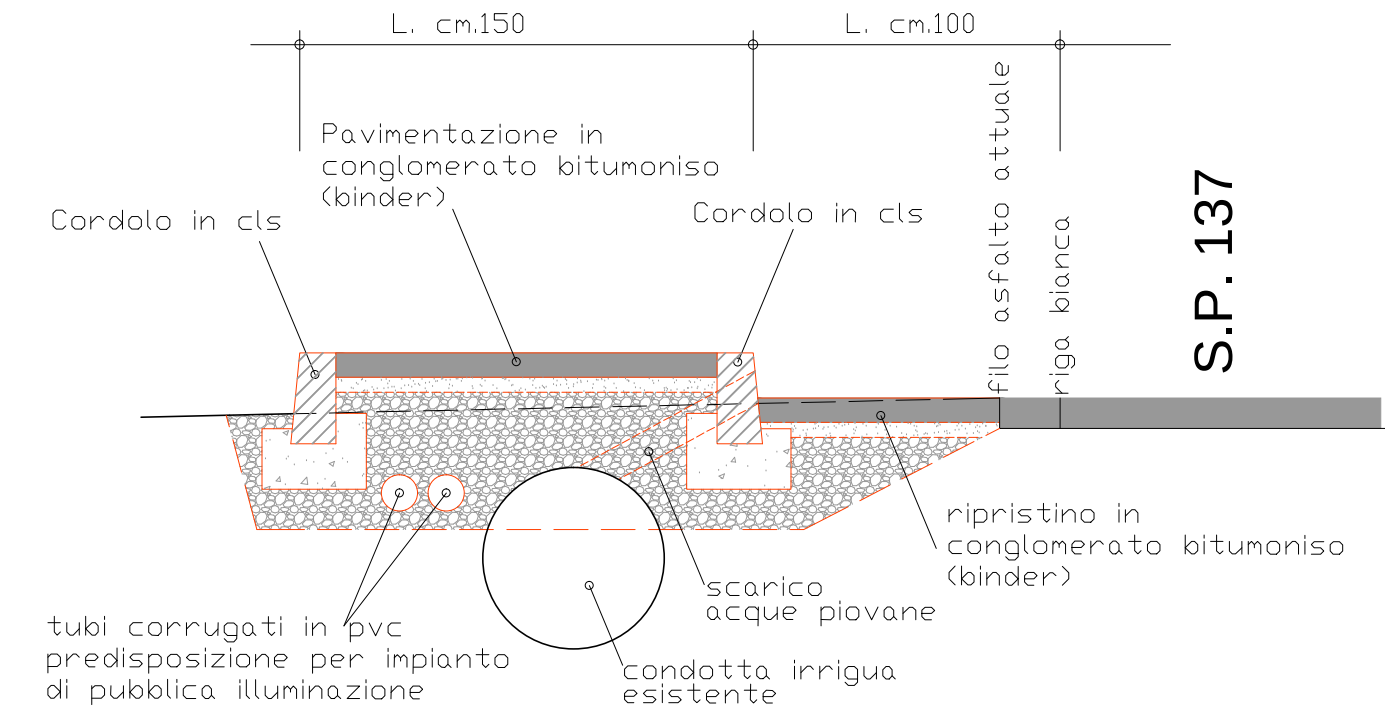


- Secondo tratto ml.125 circa

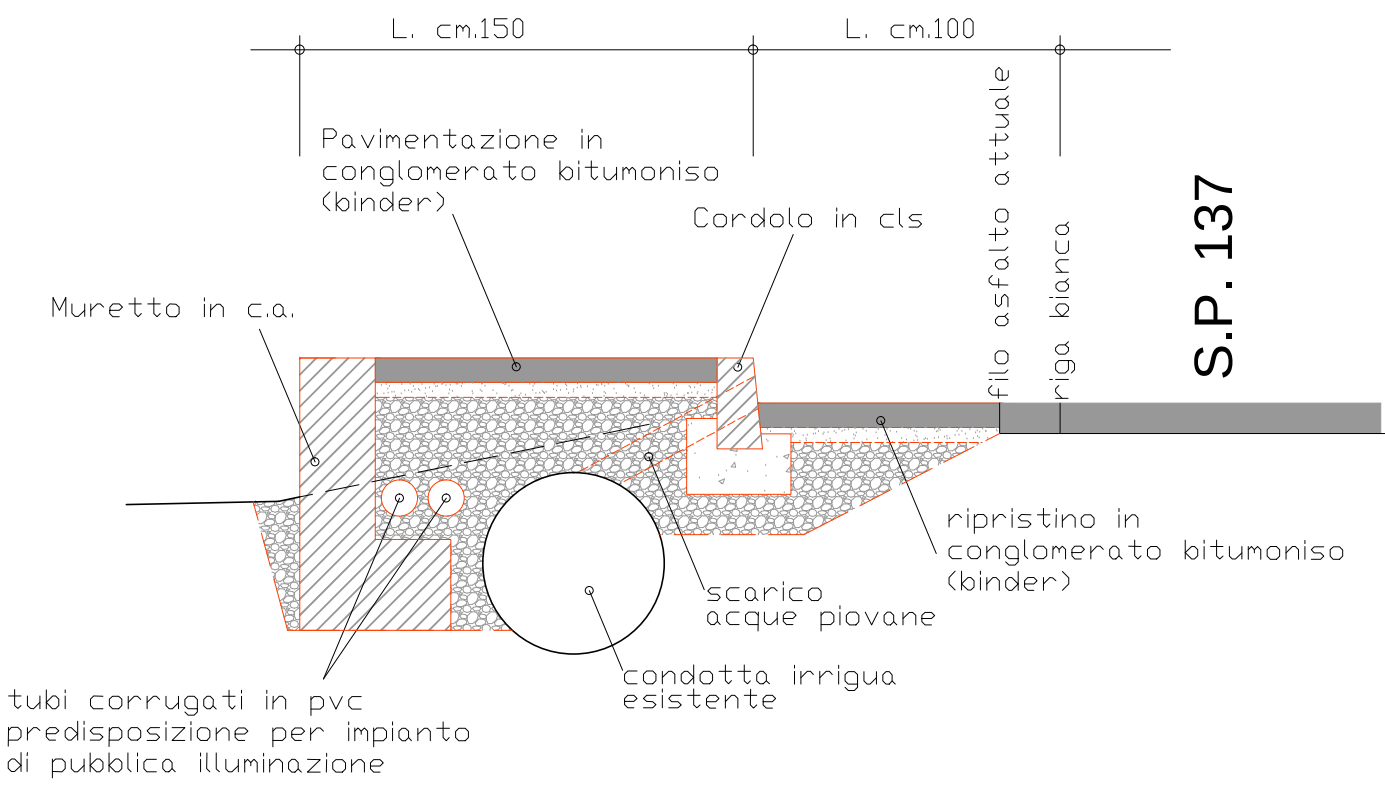


ESTRATTI CTR 1:10.000
Aree oggetto di intervento


- FALICETTO

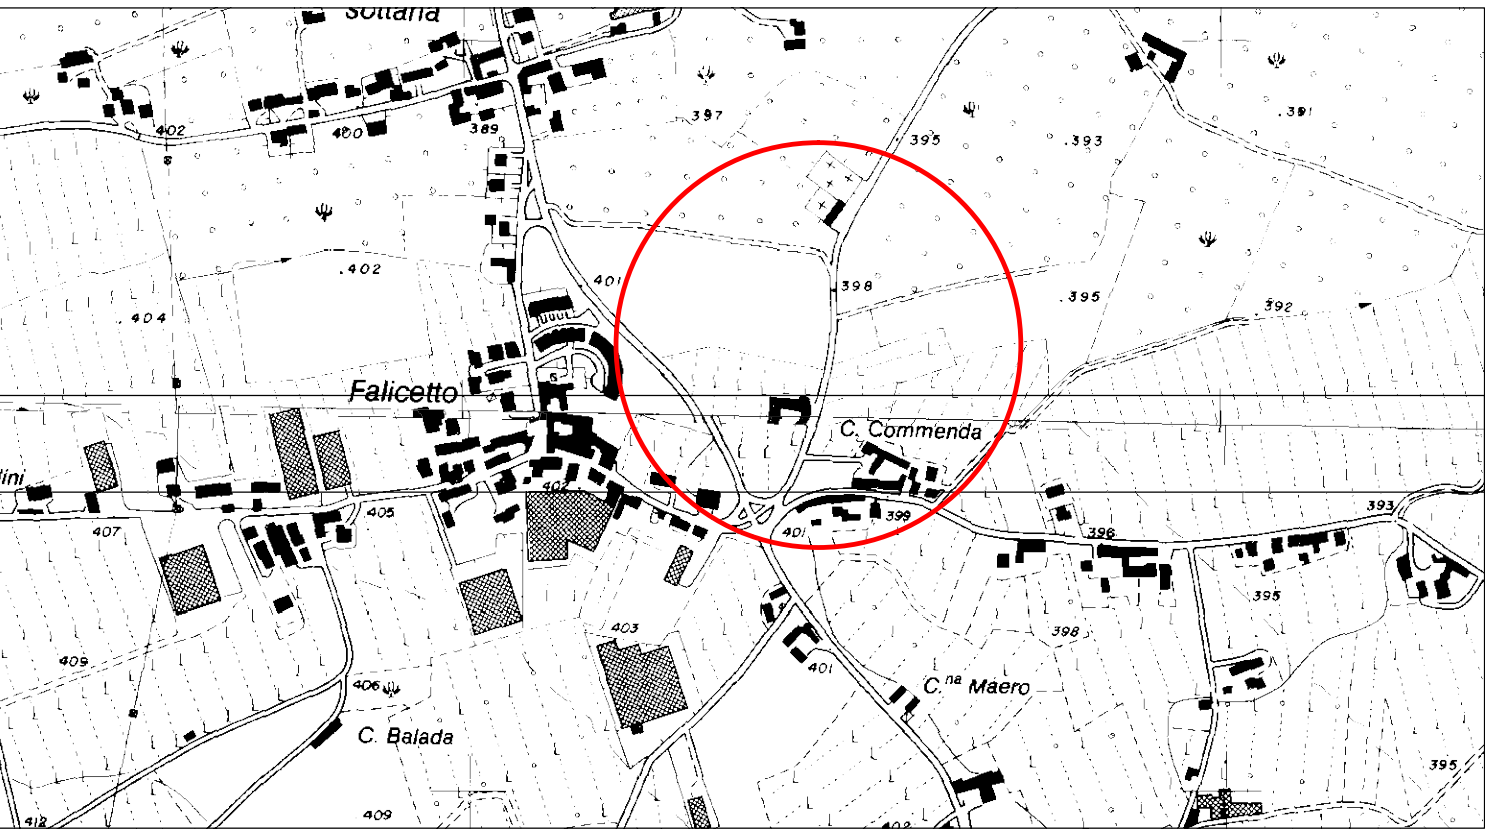


- VILLANOVETTA

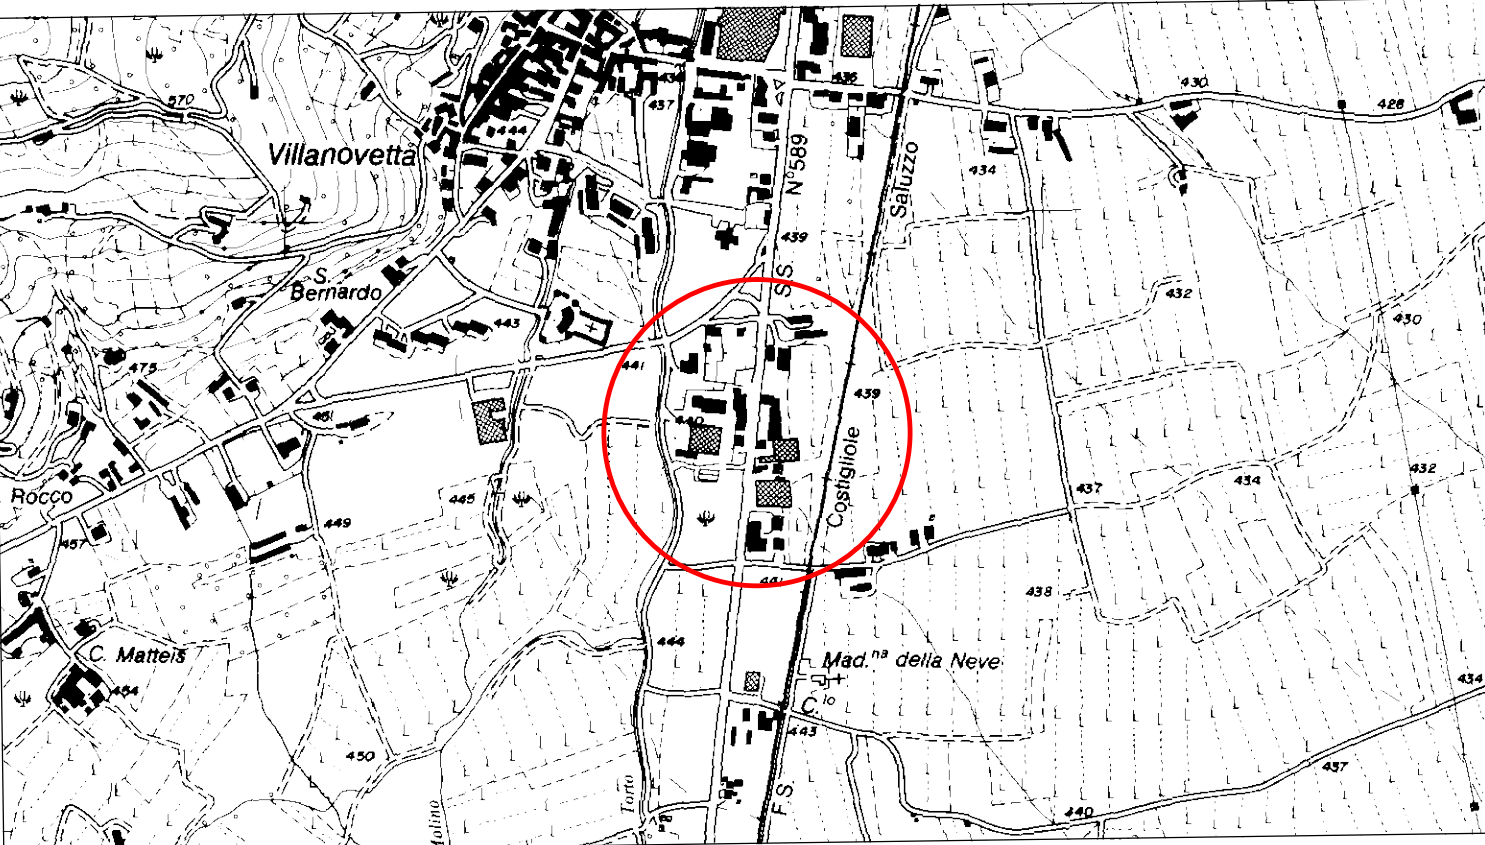

PLANIMETRIA CATASTALE 1:2.000
per estratto dal Foglio 3 della mappa C.T.
della Sezione di Villanovetta

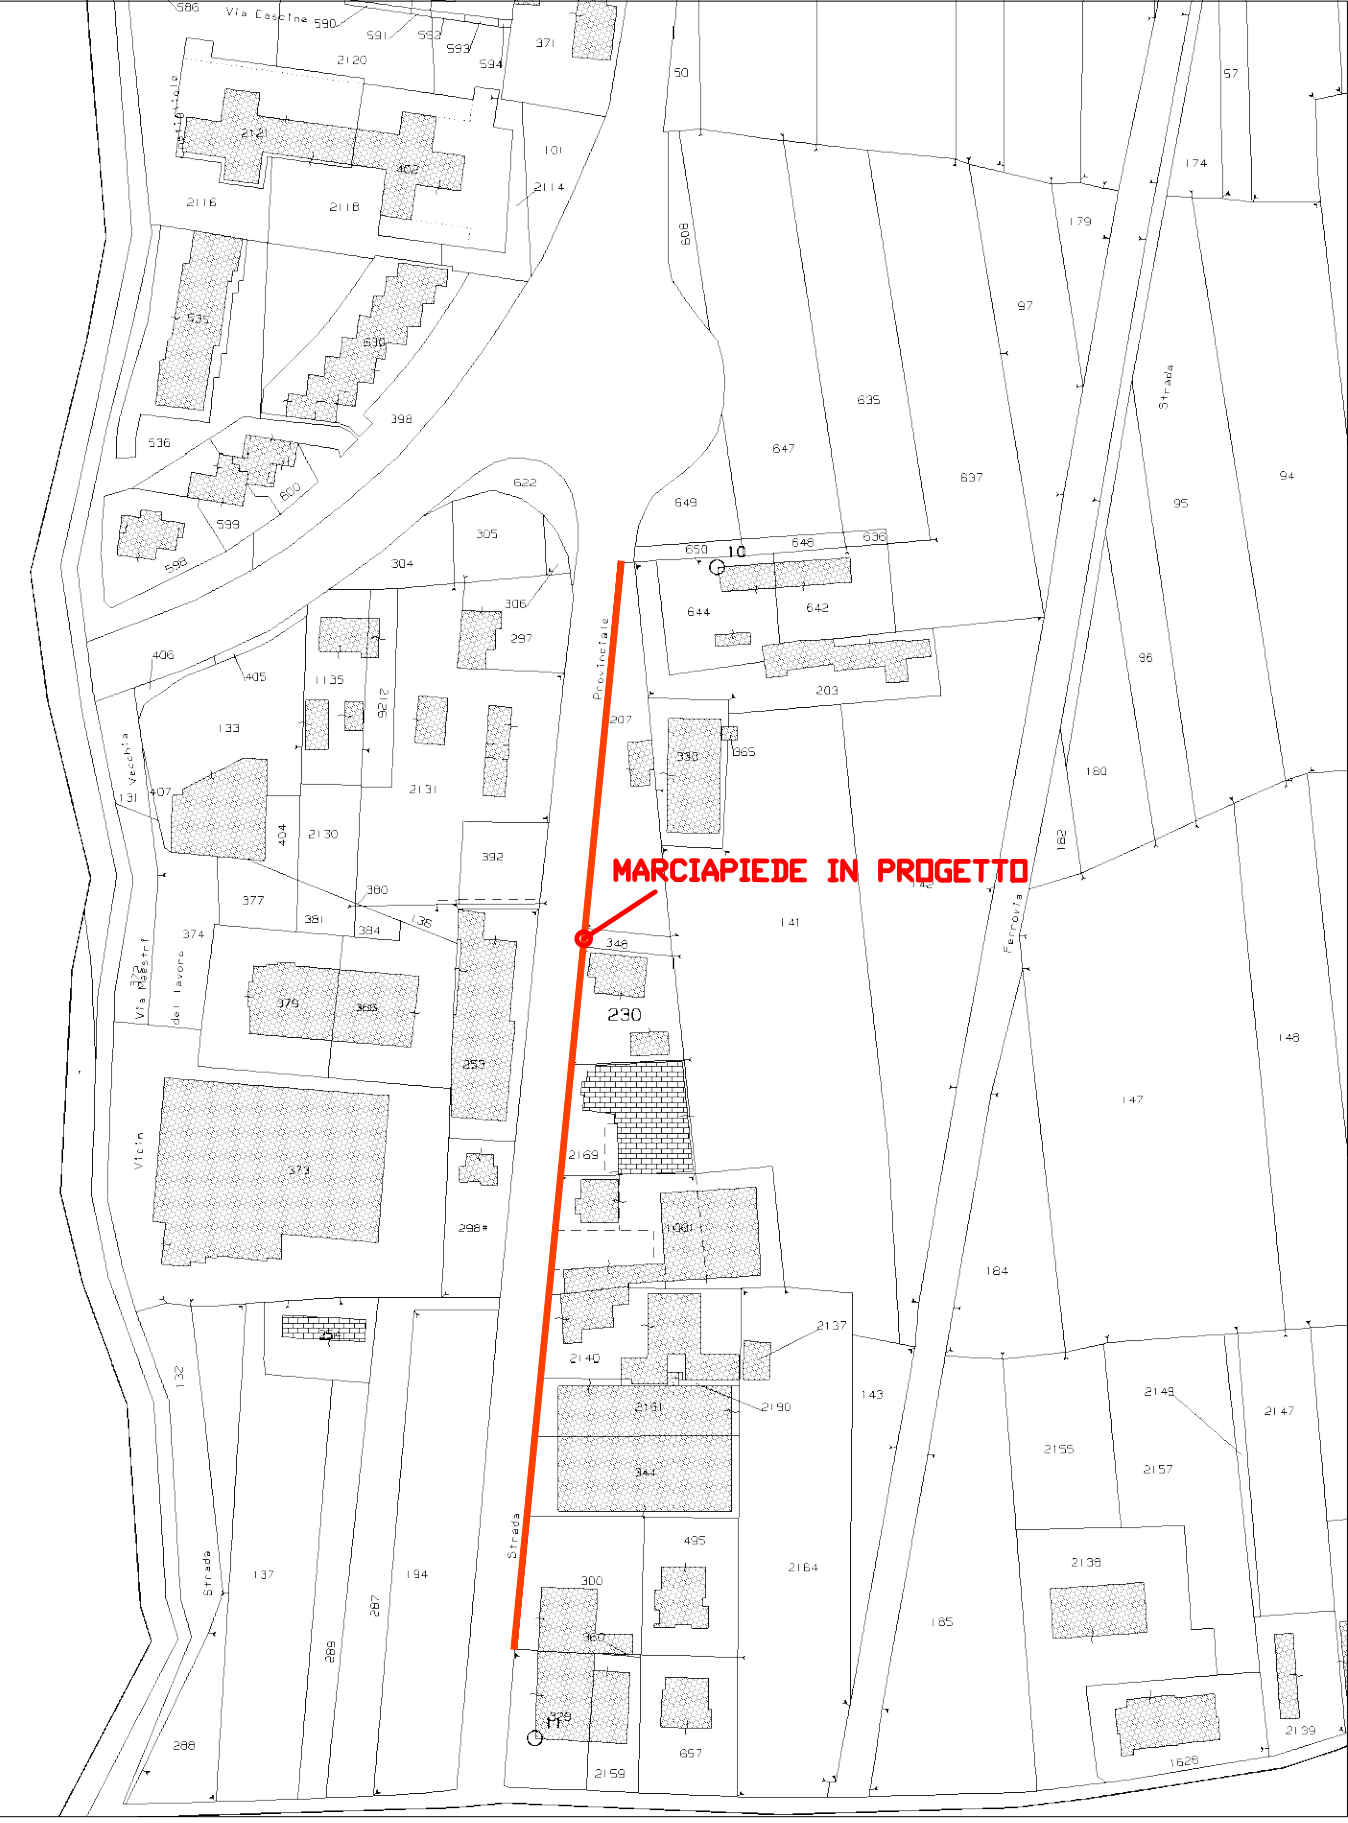

PLANIMETRIA DI PRGC 1:2000

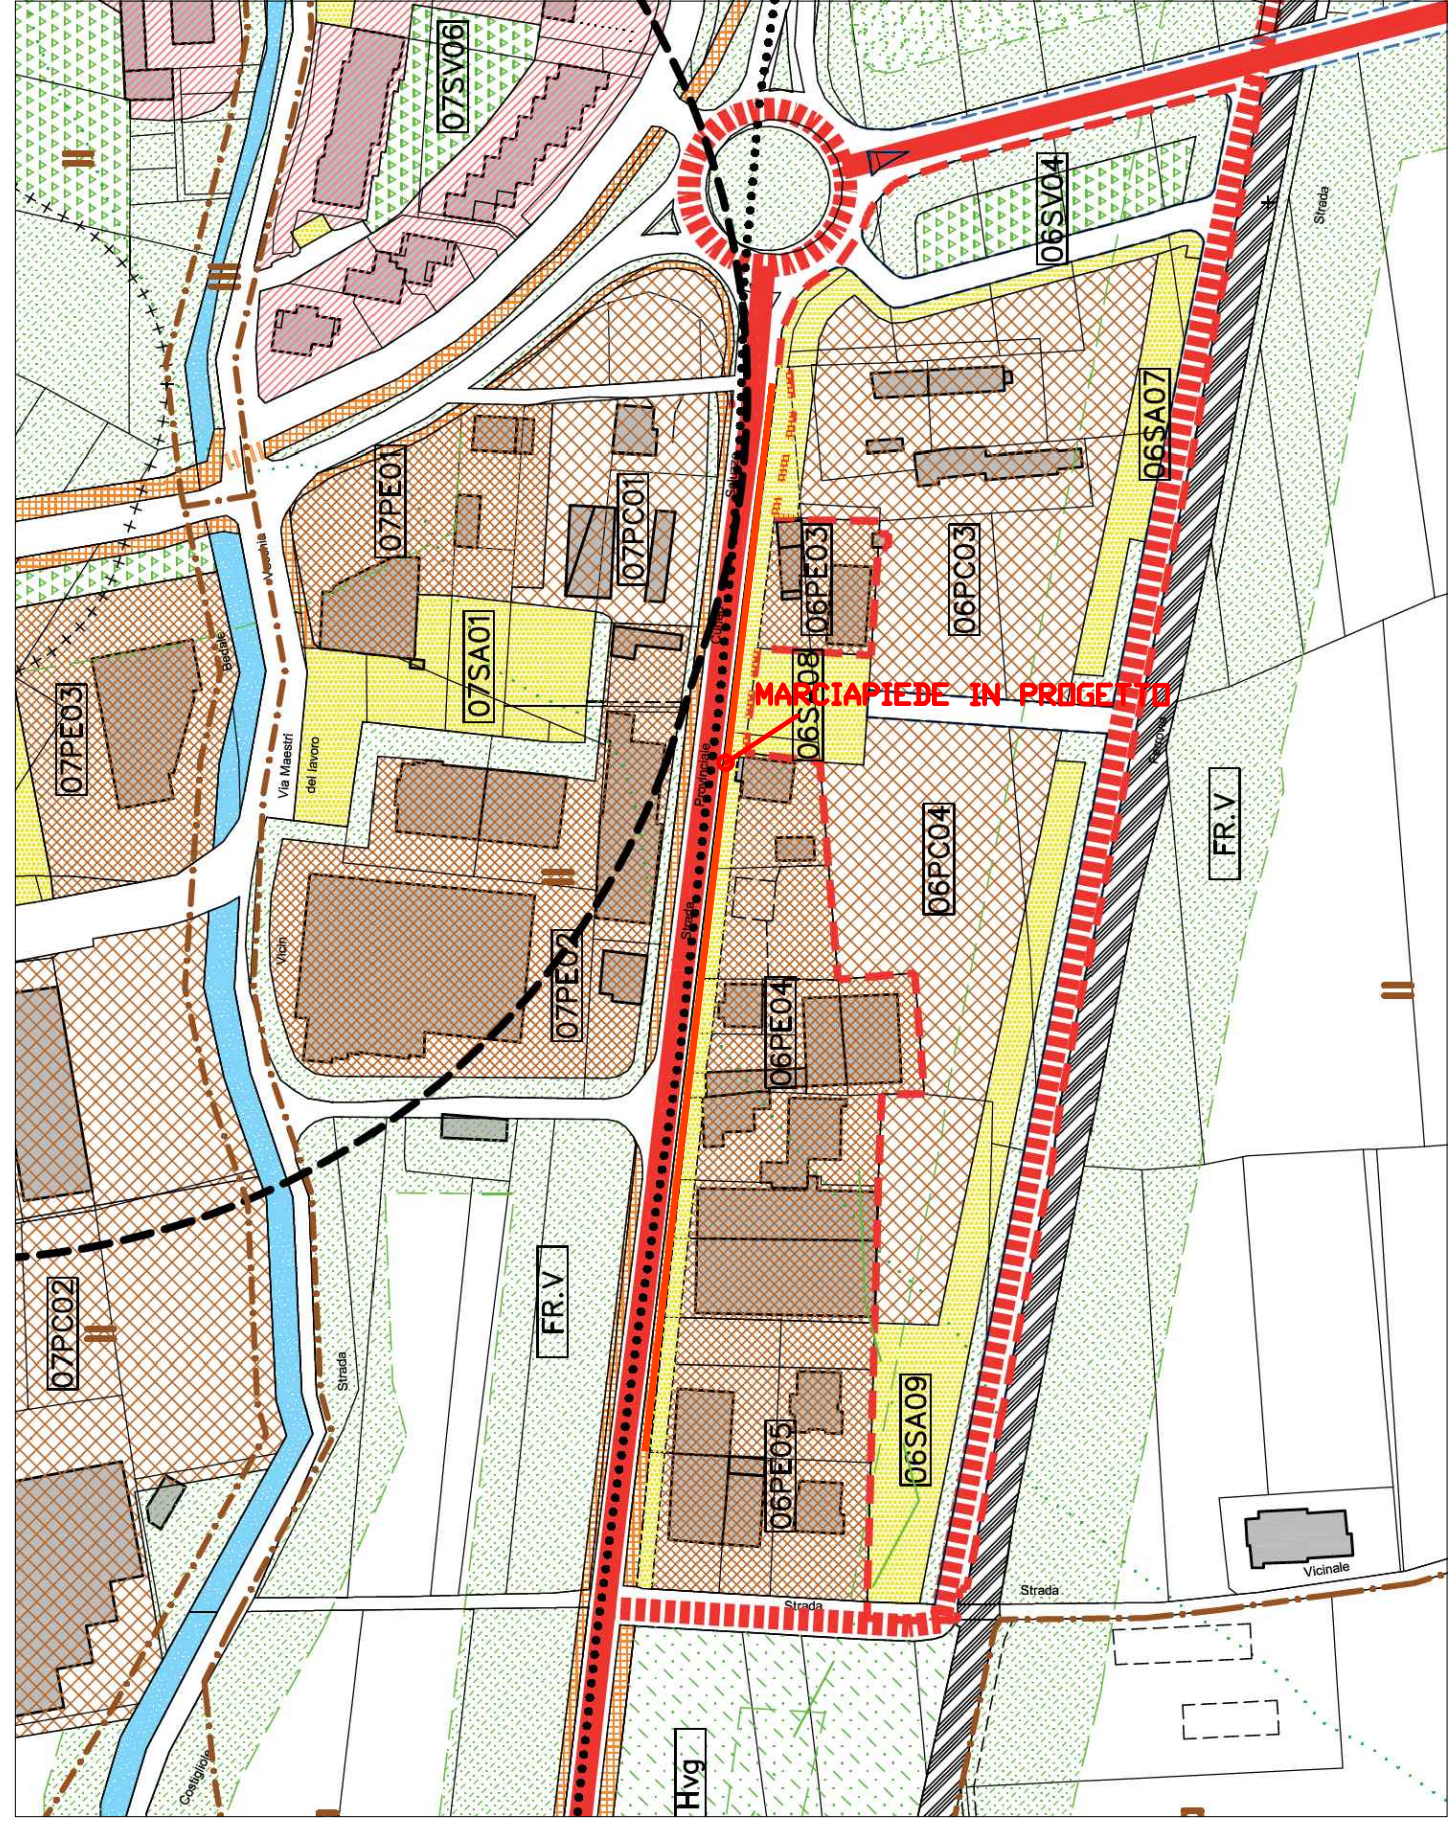


VISTA AEREA



SEZIONI TIPO 1:25

NUOVE OPERE IN PROGETTO

- tratto tipo

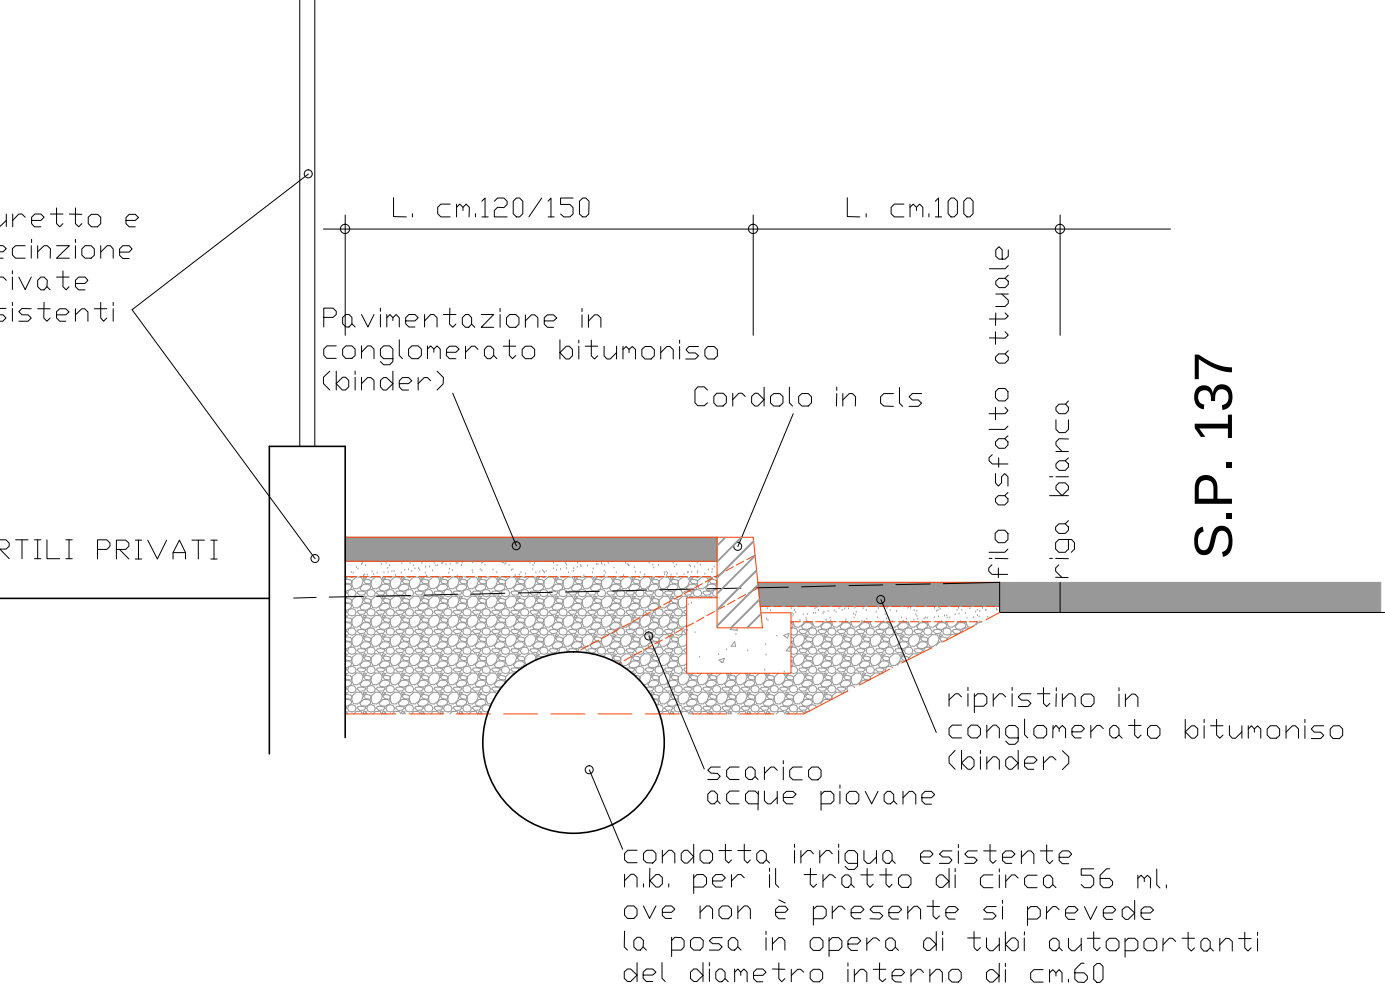

- tratto ml.5 circa

