

SEGNO 4

IMMOBILE PALESTRINA
SCUOLA PRIMARIA
FRAZ. VILLANOVA
Via S. PELLICO



LOCALE FORN. DELL'ORDINE

SERVIZIO IGIENICO

PANNELLATURE D'INSORIA LEGGERA
RIGIDAMENTE VINCOLATA H=2,50m

PUNTO
SCARICO ACQUA

SEGGIO
4


ROBUSTA PORTA
SIGILLABILE

PALESTRA

STATO ATTUALE Palestina
Scala 1:100

LEGENDA

→ INGRESSO ELETTROLI
→ USCITA ELETTROLI

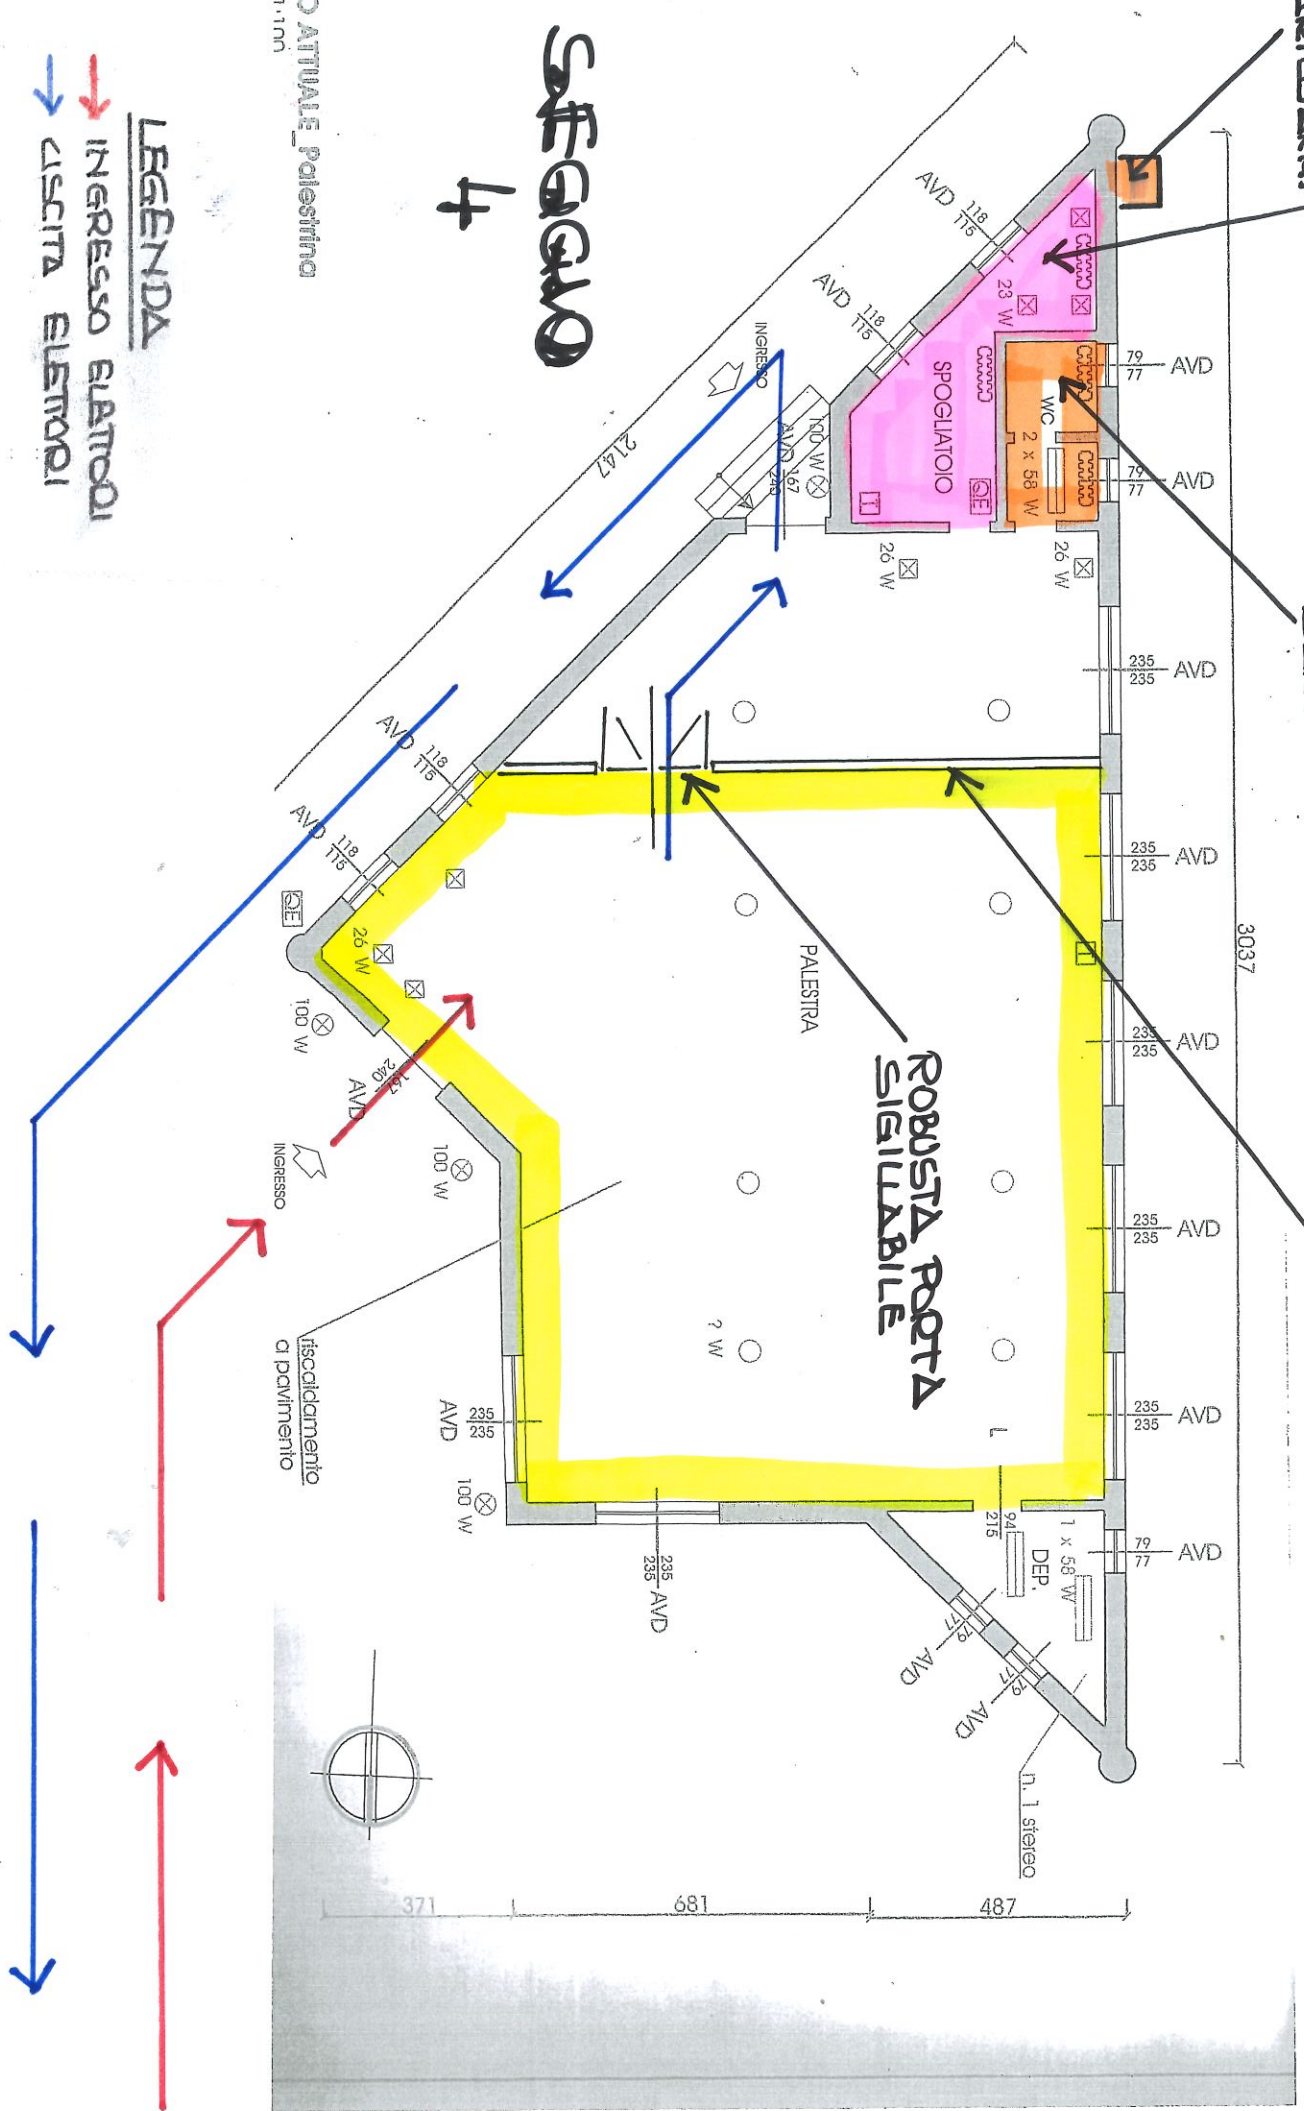

PALESTRINA AD USO
ESCLUSIVO SEGGIO ELETT.
E FORZE DELL'ORDINE

723

501

500

886

919

IMMOBILE
SCALISTICO

TRANSENNAMENTO
DIVISORIO DEGLI SPAZI
ESTERNI DEL CORTILE

182

176

503

1141

192

606

536

535

191

537

193

1060

1061

196

187

186

78

755

1083

