

# PIANO REGOLATORE GENERALE COMUNALE

## VARIANTE GENERALE

AI SENSI DEL 4° COMMA DELL'ART.17 L.R. 56/77 s.m.i.

Adozione D.C.C. n. \_\_\_\_\_ del \_\_\_\_\_  
Approvazione D.S.R. n. \_\_\_\_\_ del \_\_\_\_\_  
Il Responsabile del Procedimento Il Segretario Comunale Il Sindaco

CENTRI STORICI LA VILLA - IL PASCHERO - VILLANOVETTA


Scala 1:1000 TAV. 5

Architetto Giovanni Marchetti  
Architetto Enrico Rudella  
Collaborazione: Architetto Silvia Oberio  
Aggiornamento: Ottobre 2008


### LEGENDA

- Perimetro Centro Storico
- Area di interesse storico, artistico e documentario RA
- INTERVENTI**
- RS Restauro Conservativo
- RC Risanamento Conservativo
- RA Ristrutturazione Edilizia di tipo "A"
- RB Ristrutturazione Edilizia di tipo "B"
- RT Ristrutturazione Edilizia Testo Unico D.Lgs. 380/01
- RV Ricomposizione Volumetrica
- RF Riqualificazione Formale
- DR-DS Demolizione con Ricostruzione/Sostituzione
- D Demolizione
- R-INT Intervento recente
- a Ampliamento
- s Sopraelevazione
- ★ Edifici art. 24 L.R. 56/77 e s.m.i.
- Edifici vincolati L.42/04 ex L. n.1089/39
- MODALITA' DI INTERVENTO E DESTINAZIONI D'USO**
- - - - - Ambito Progetto Urbano
- - - - - Ambito Strumento Urbanistico Esecutivo
- Luogo
- Giardini o Prati
- Ambito pedonale
- P Parcheggi
- Facciate e/o mura da tutelare
- Allineamenti
- Comicioni, decorazioni, dipinti da tutelare
- Portali, logge, archi da tutelare
- Bassi fabbricati

### LA VILLA

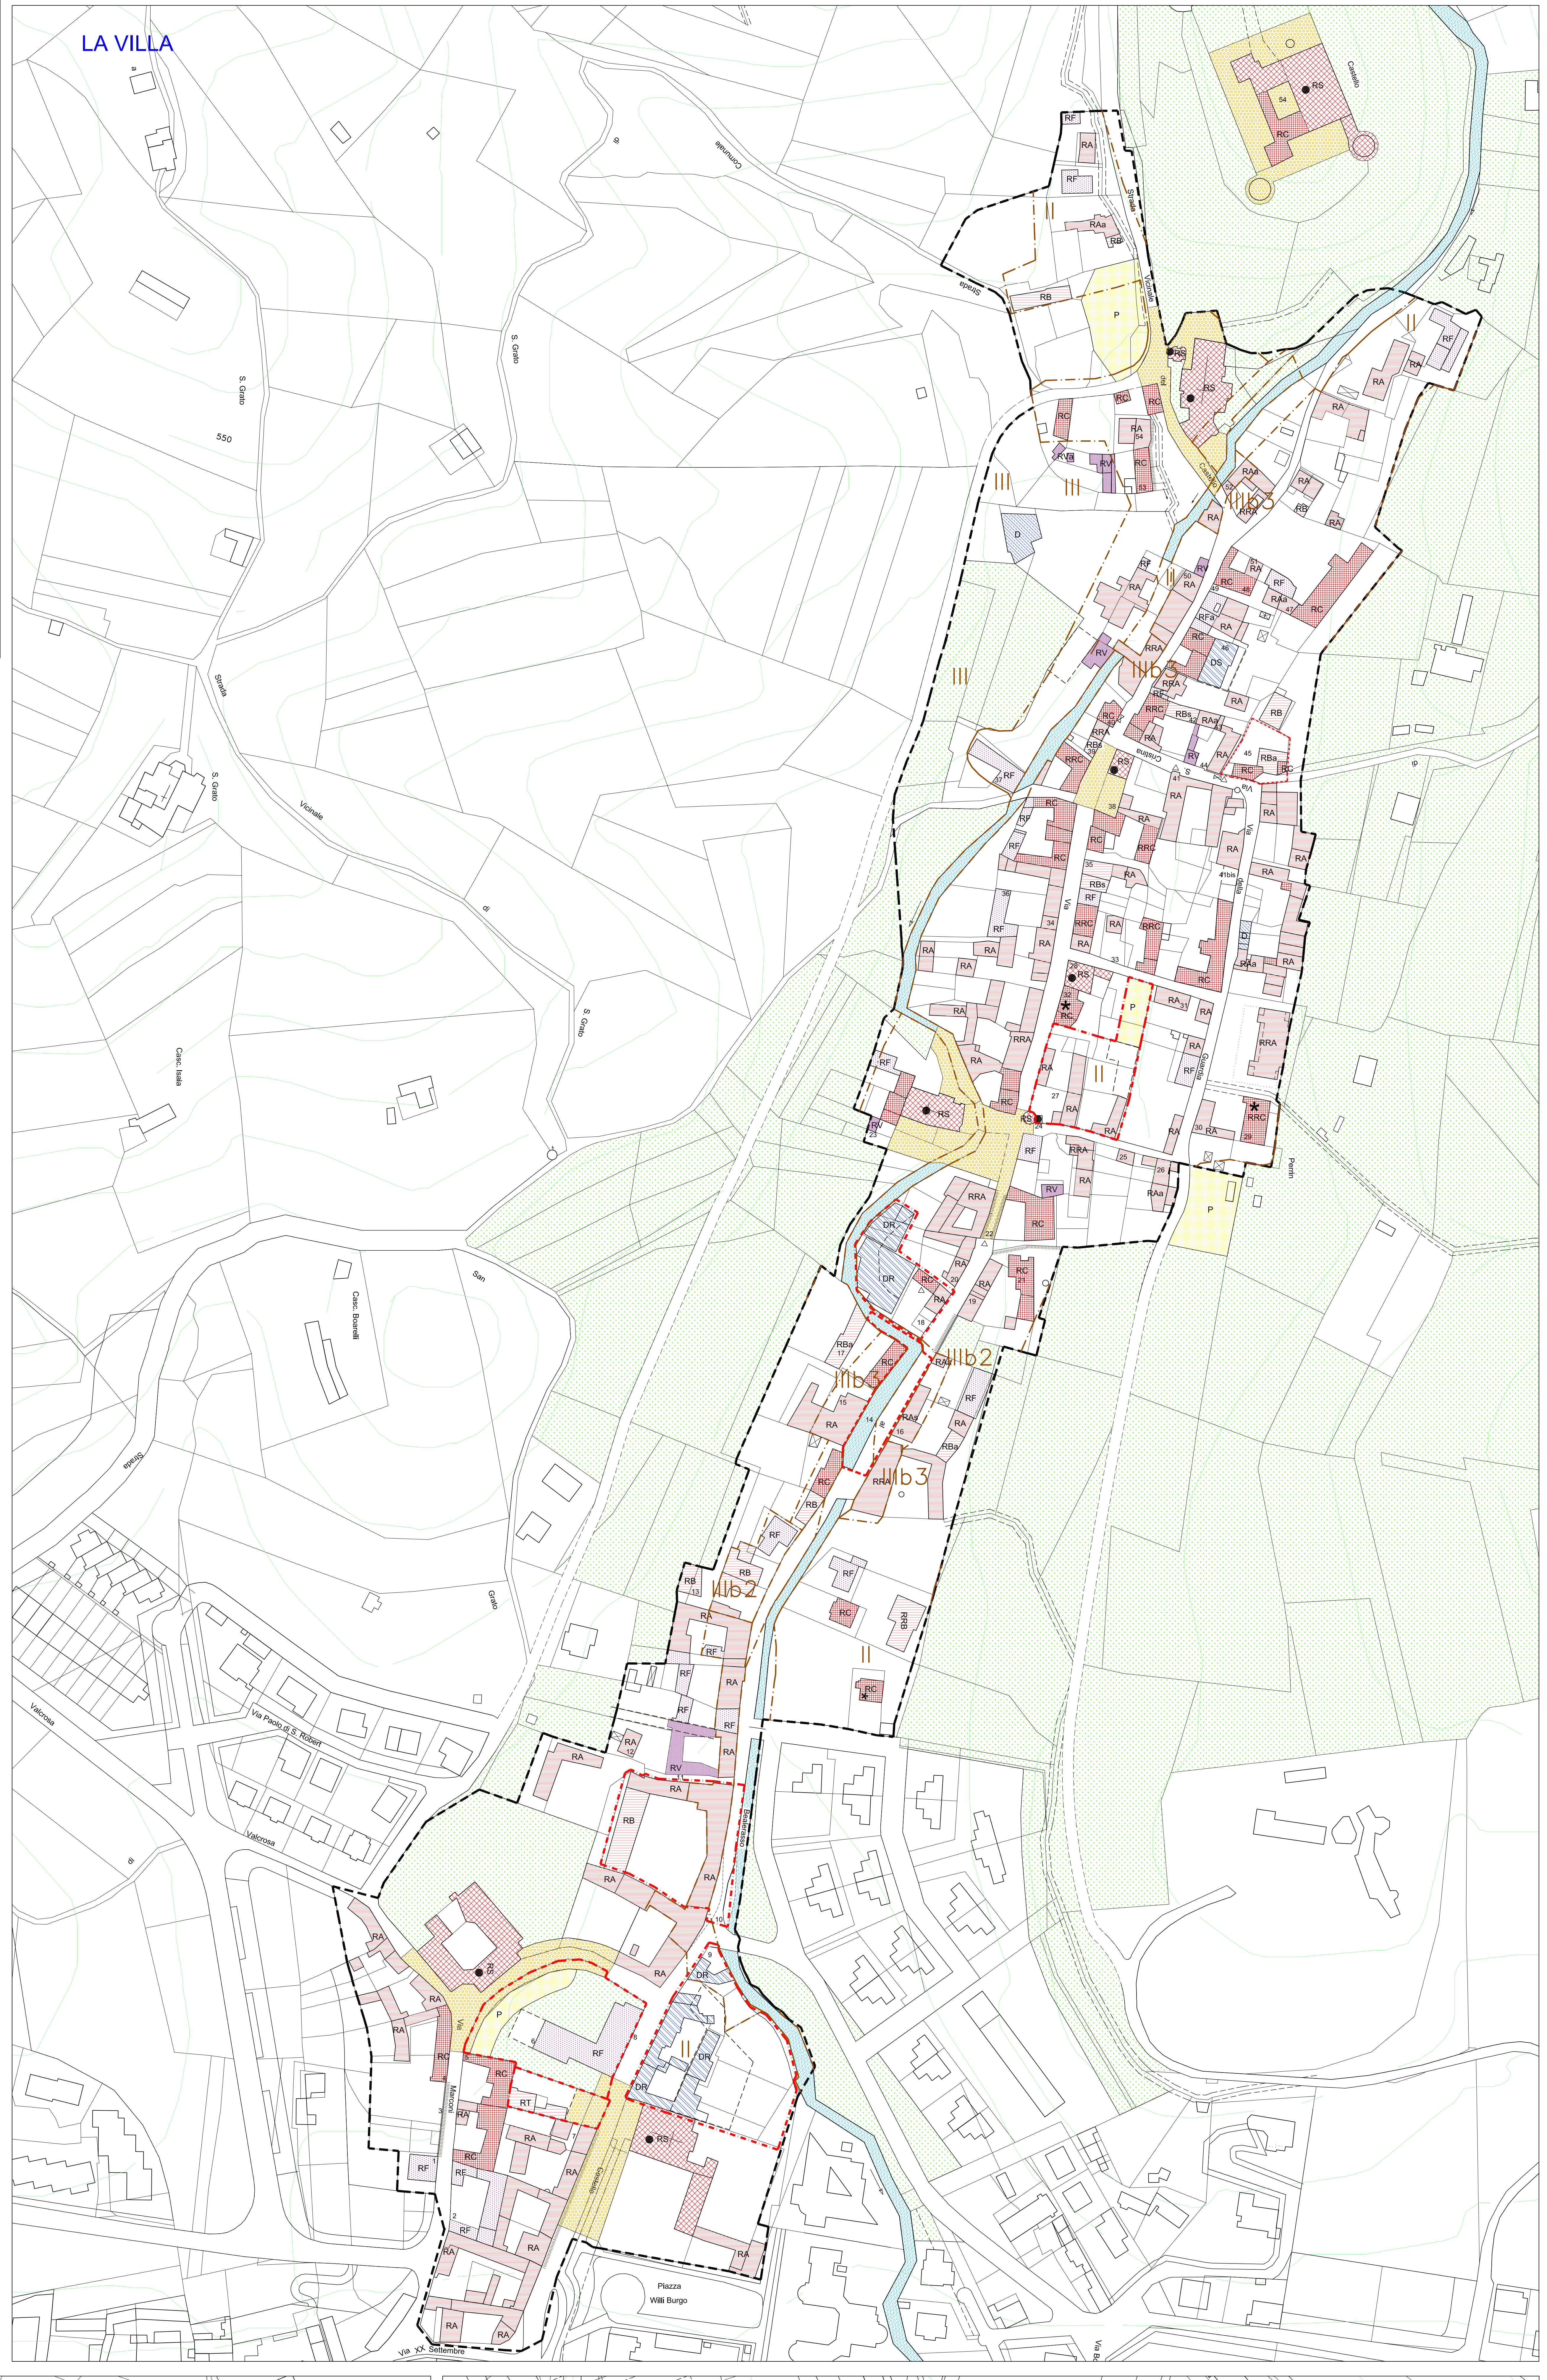

### VILLANOVETTA

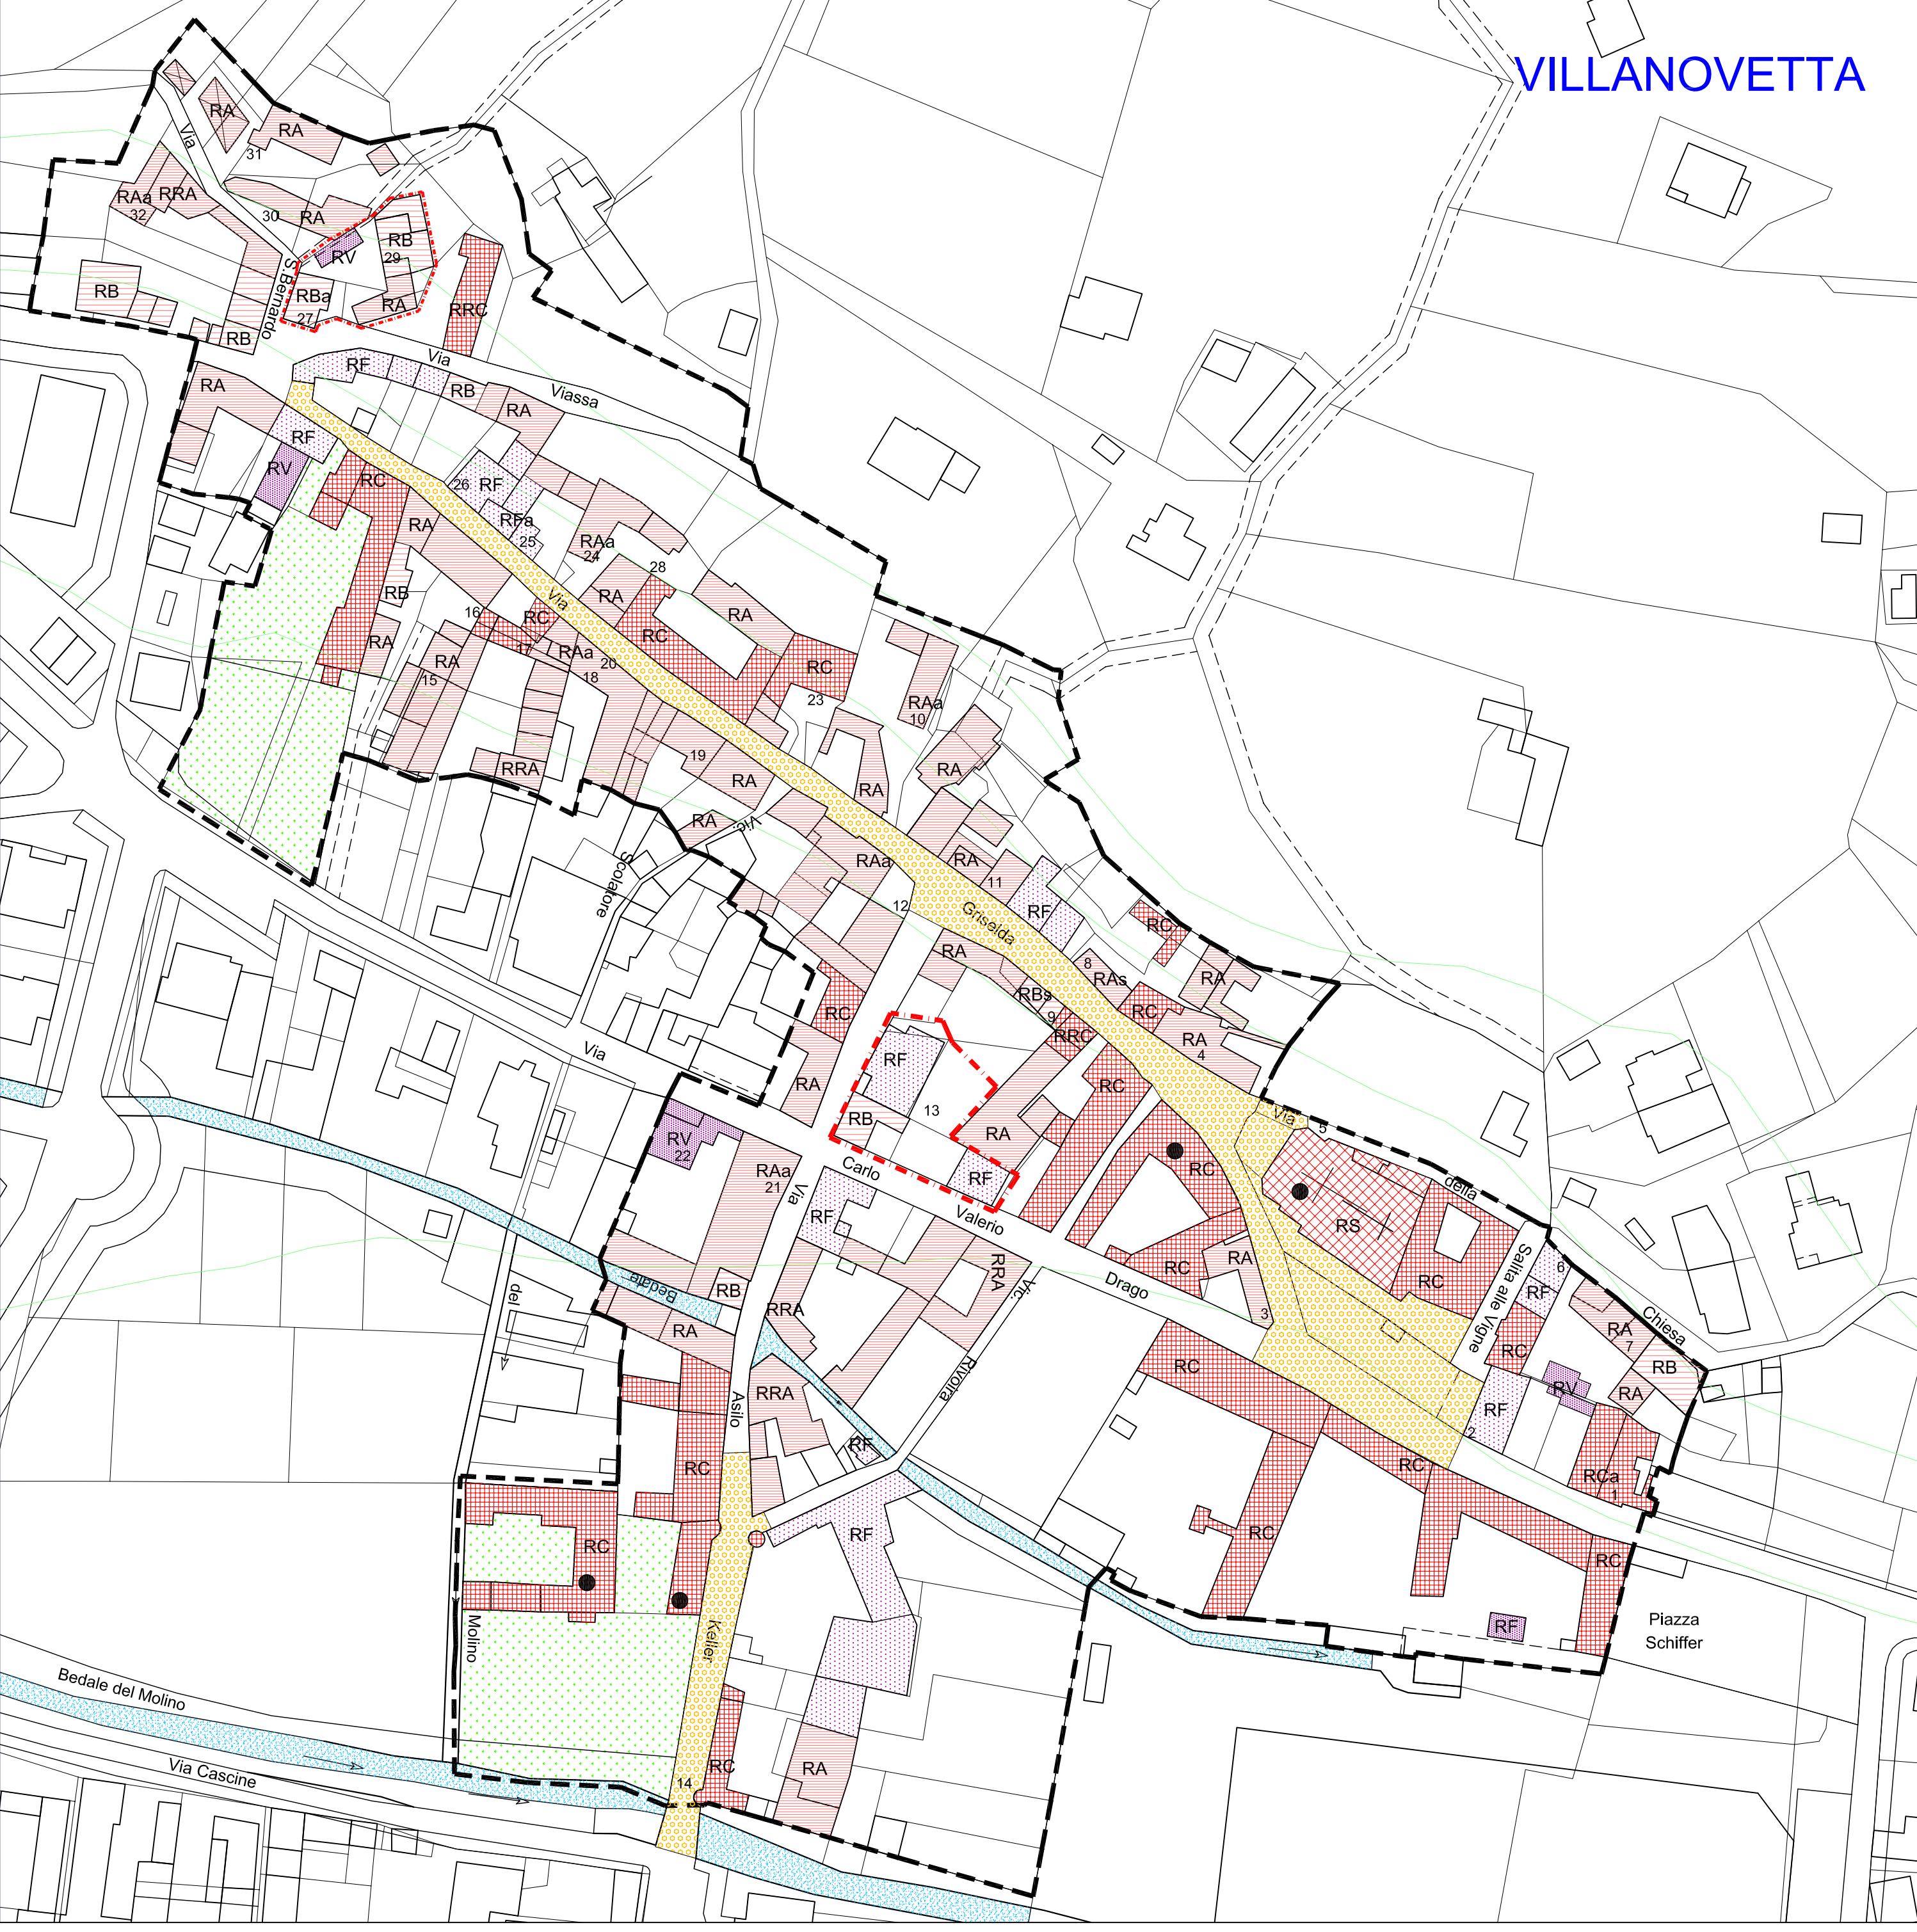

### IL PASCHERO

