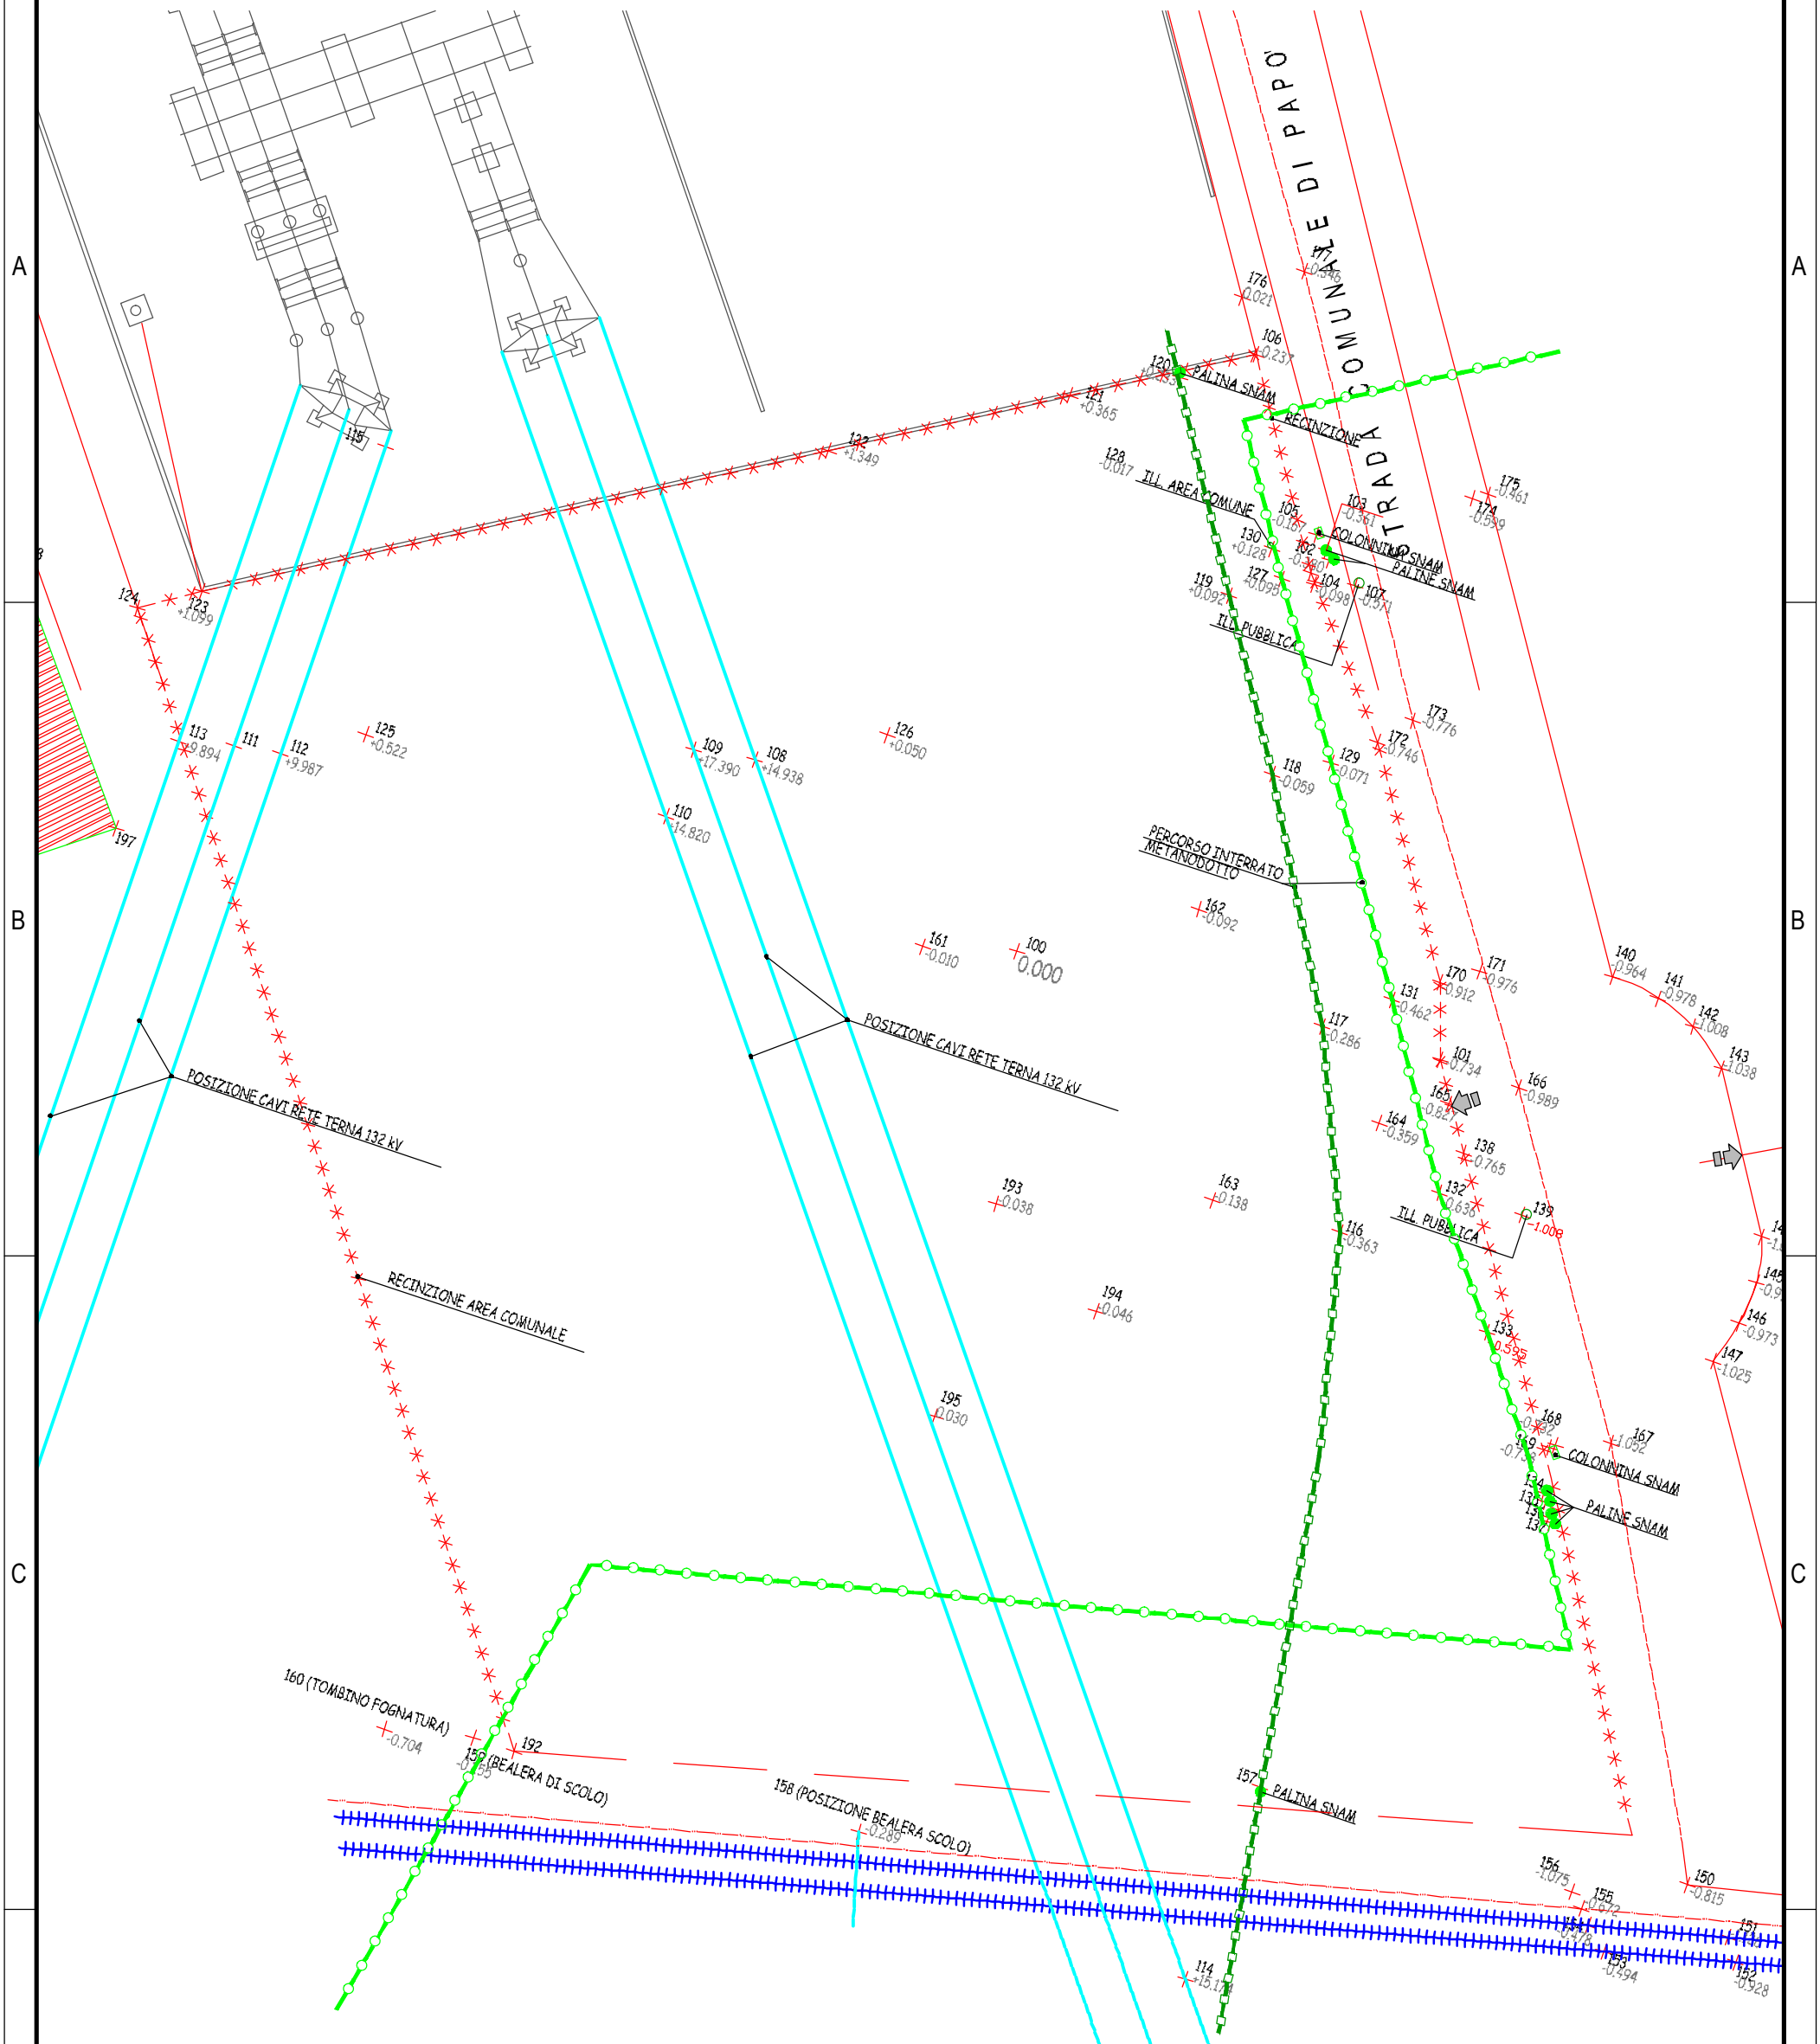

COMUNE DI VERZUOLO

Area di proprietà comunale in Via Papò

AREE SOGGETTE A VINCOLI

01 - RILIEVO DELL'AREA

SCALA 1:400